



平面図

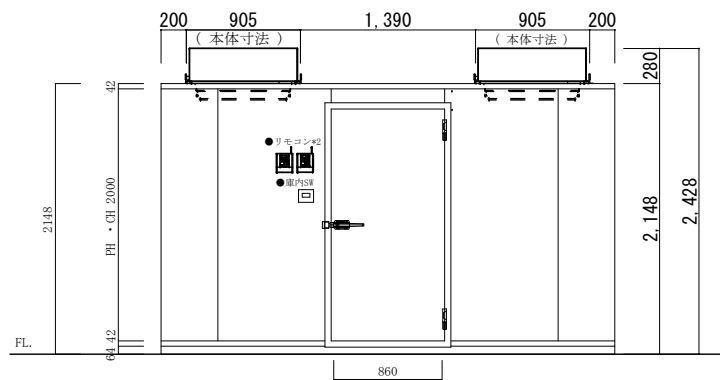

立面図A

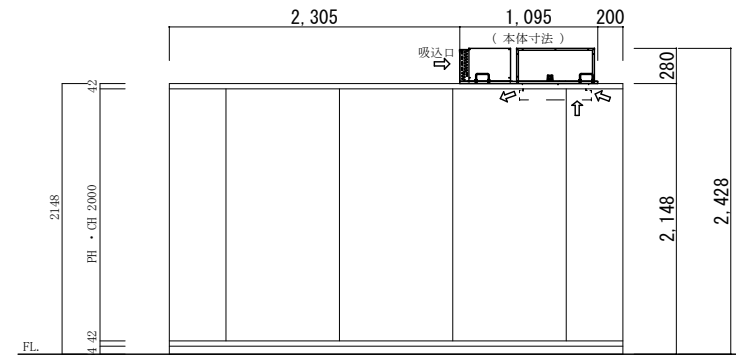

立面図B

注 訂 正	仕 様	④ 4.00坪_ph2000_+0℃	工事名称	作成日	縮尺	作成印	株式会社 冷熱厨房機器 〒733-0025 広島市西区小河内1丁目5-15 TEL 082-291-2020 FAX 082-291-2021 E-mail: rei01@reinetsu.jp
		Panasonic PCU-TV150M 2台	図面名称 13-10a	2017.09.19	1/60	Yamasaki	