



平面図

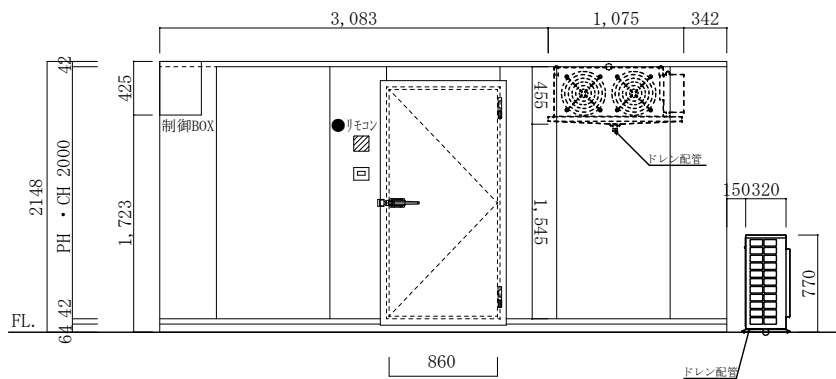

立面図A

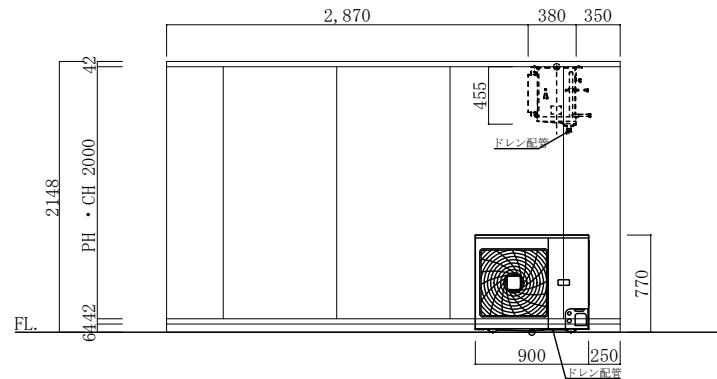

立面図B

注記	仕様	RH-2000 5.00 坪	J2-291362-20	工事名称	作成日	縮尺	作成印	株式会社 冷熱厨房機器 〒733-0025 広島市西区小川内町1丁目5-15 TEL 082-291-2020 FAX 082-291-2021 E-mail: rei01@reinetsu.jp
		ダイキン工業 LSVLP3A		図面名称 カタログ No. 12-7	2017.06.28	1/60	A. nakashima	
訂正								