



平面図

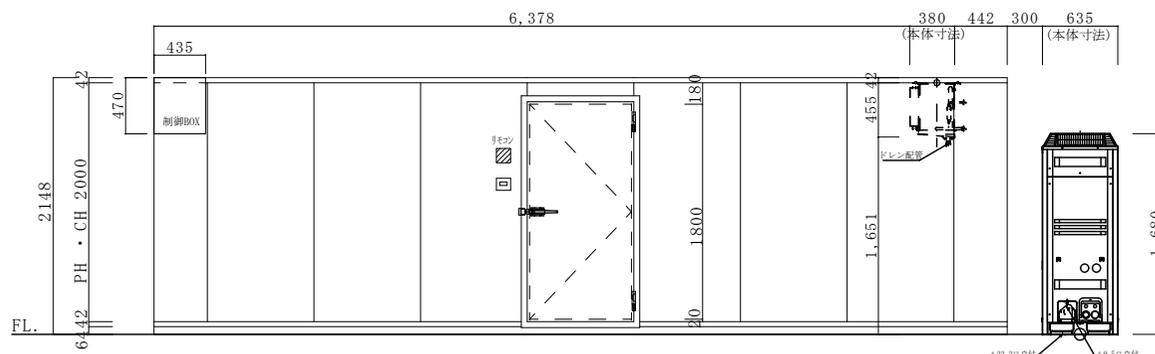

立面図A

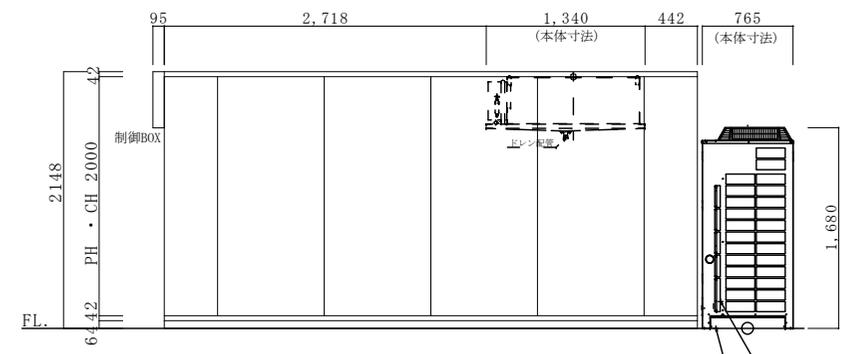

立面図B

注 訂 正	仕 様	RH-2000 10.00 坪	工事名称	作成日	縮尺	作成印	株式会社 冷熱厨房機器 〒733-0025 広島市西区小河内1丁目5-15 TEL 082-291-2020 FAX 082-291-2021 E-mail: rei01@reinetsu.jp
		ダイキン工業 L S V L P 4 A	図面名称 カタログ No. 12-8	2017.09.28	1/45	A. nakashima	