



平面図

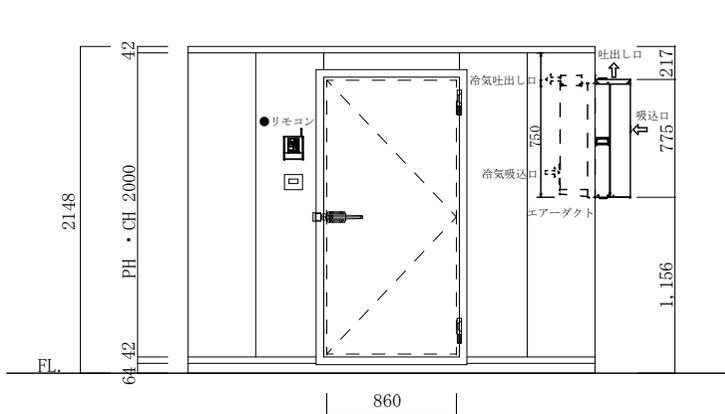

立面図A

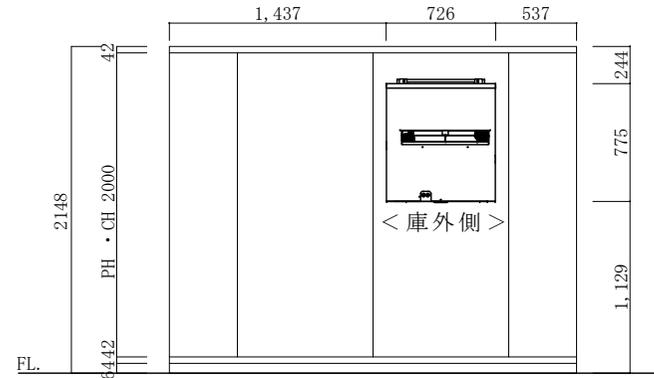

立面図B

|    |       |    |               |                      |               |      |            |      |   |
|----|-------|----|---------------|----------------------|---------------|------|------------|------|---|
| 注記 | ----- | 仕様 | RH=2000・2.25坪 | J2-291362-4          | 工事名称          | 作成日  | 縮尺         | 作成印  | 株式会社 冷熱厨房機器<br>〒733-0025 広島市西区小川内町1丁目5-15<br>TEL 082-291-2020 FAX 082-291-2021<br>E-mail: rei01@reinetsu.jp |
|    | 訂正    |    | -----         | Panasonic PCU-WV150M | -----         | 図面名称 | 2017.06.28 | 1/50 |   |
|    |       |    | ウィンドウタイプ      |                      | カタログ No. 14-4 |      |            |      |   |