



平面図

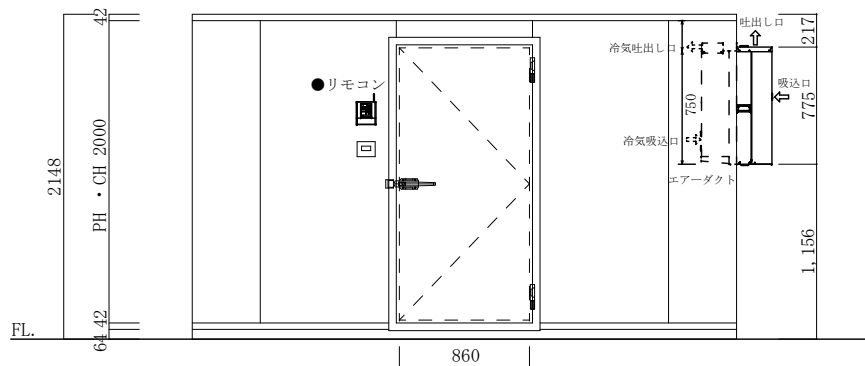

立面図A

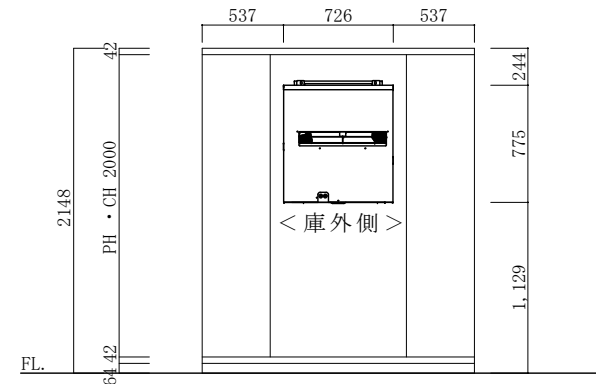

立面図B

注記	----	仕様	RH=2000・2坪	J2-291362-3	工事名称	作成日	縮尺	作成印	株式会社 冷熱厨房機器 〒733-0025 広島市西区小河内町1丁目5-15 TEL 082-291-2020 FAX 082-291-2021 E-mail: rei01@reinetsu.jp
	訂正		----	Panasonic PCU-WV150M	ウインドウタイプ	図面名称	2016.06.28	1/50	
					カタログ No. 14-3				