



平面図

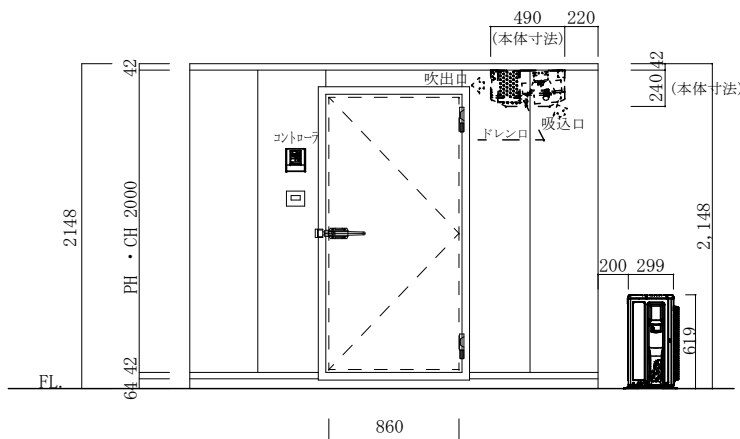

立面図A

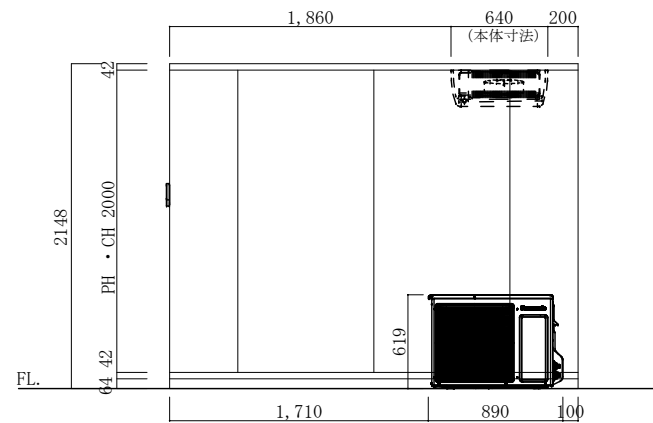

立面図B

注記	仕様	RH-2000 2.25坪	工事名称	作成日	縮尺	作成印	株式会社 冷熱厨房機器
		Panasonic PCU-SV150M					
訂正			カタログ No. 15-5				