



平面図

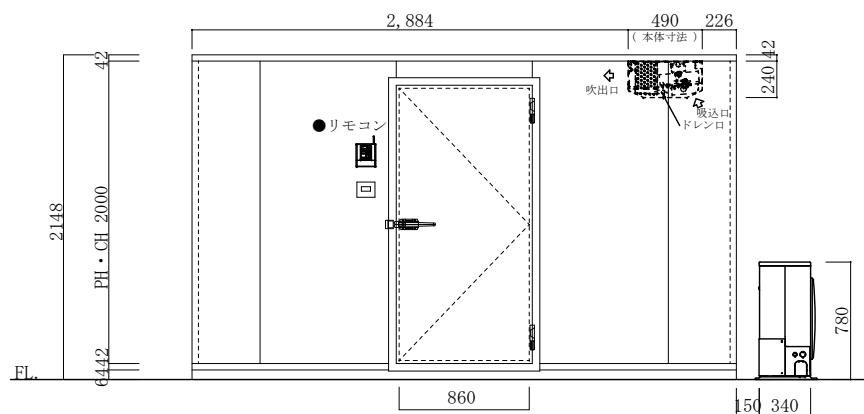

立面図A

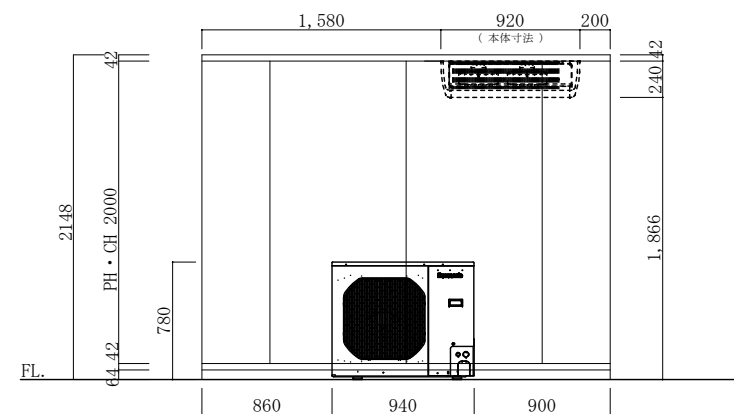

立面図B

注記	RH-2000 3.00 坪		J2-291362-6	工事名称	作成日	縮尺	作成印	株式会社 冷熱厨房機器 〒733-0025 広島市西区小川内町1丁目5-15 TEL 082-291-2020 FAX 082-291-2021 E-mail rei01@reinet.su.jp
	訂正	Panasonic PCU-SV200M		図面名称	2017.06.28	1/50	A. nakashima	
仕様		カタログ No. 15-6						