



平面図

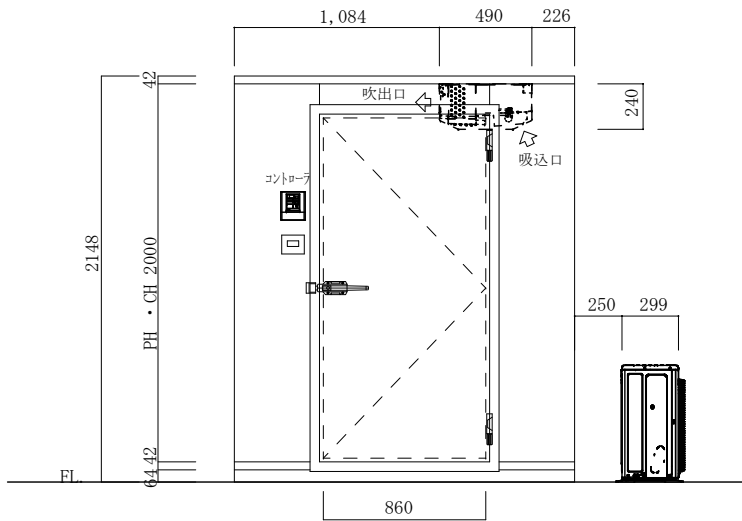

立面図A

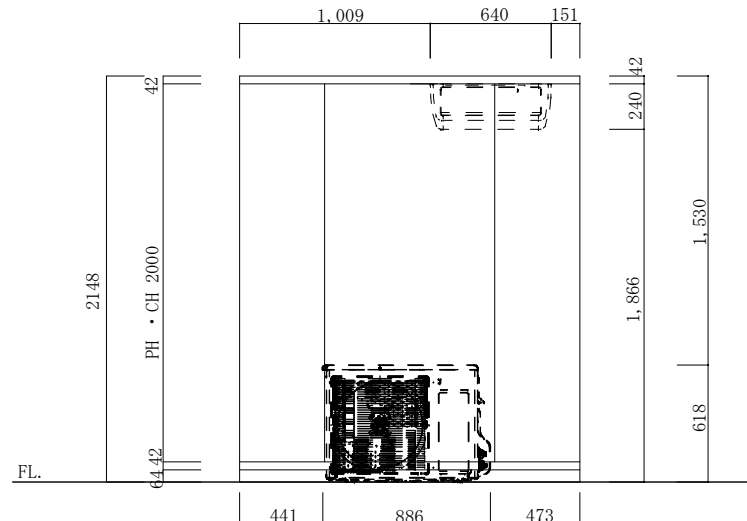

立面図B

注 記	-----	仕 様	RH=2000・1坪	工事名称	作成日	縮尺	作成印	株式会社 冷熱厨房機器 〒733-0025 広島市西区小河内町1丁目5-15 TEL 082-291-2020 FAX 082-291-2021 E-mail: rei01@reinetsu.jp
	-----		Panasonic スリムセパレートタイプ PCU-SV100M	図面名称 カタログ No. 15-2	2017. 06. 29	1 / 40	A. nakashima	
訂 正	-----							