



平面図

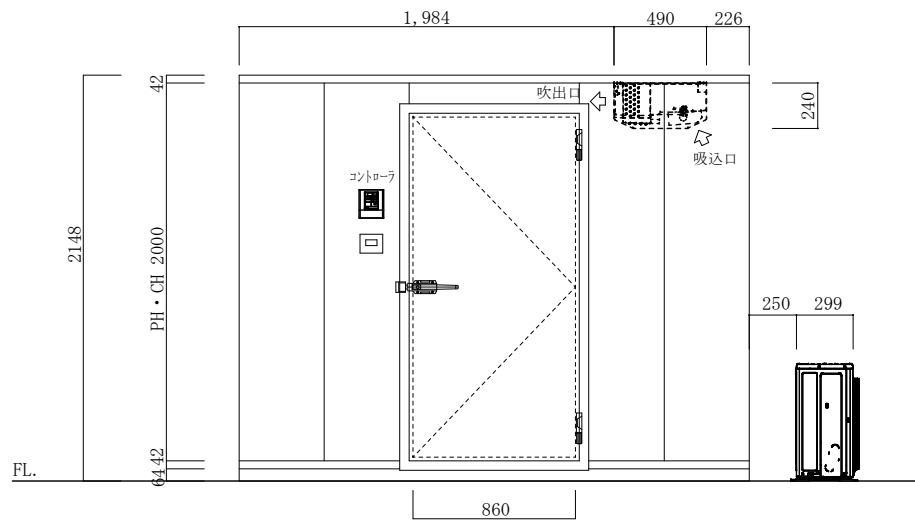

立面図A

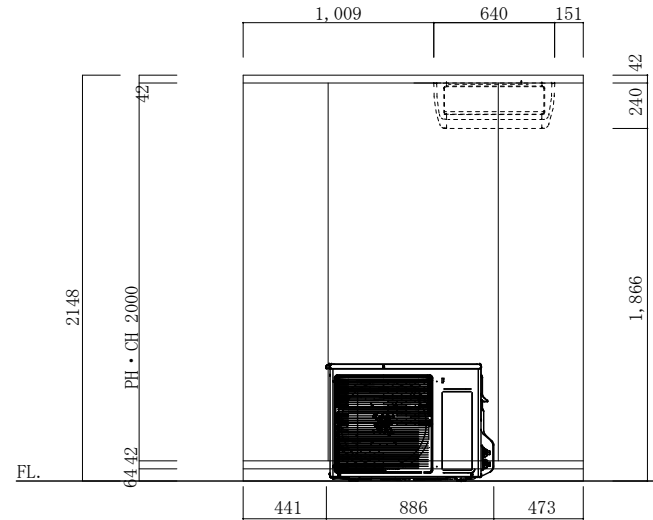

立面図B

注 記	RH=2000・1.5坪		工事名称	作成日	縮尺	作成印	株式会社 冷熱厨房機器 〒733-0025 広島市西区小河内町1丁目5-15 TEL 082-291-2020 FAX 082-291-2021 E-mail rei01@reinet-su.jp
	訂 正	Panasonic スリムセパレートタイプ PCU-SV100MG		図面名称 カタログNo. 15-3	2017. 06. 28	1 / 40	