



平面図

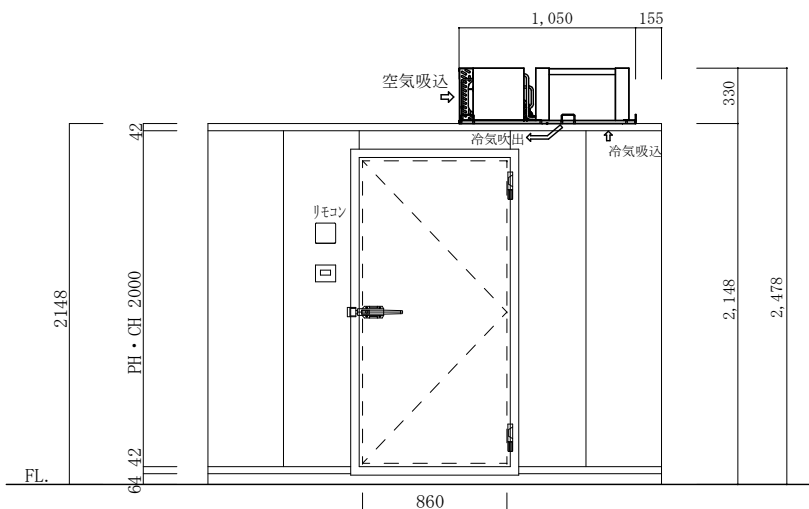

立面図A

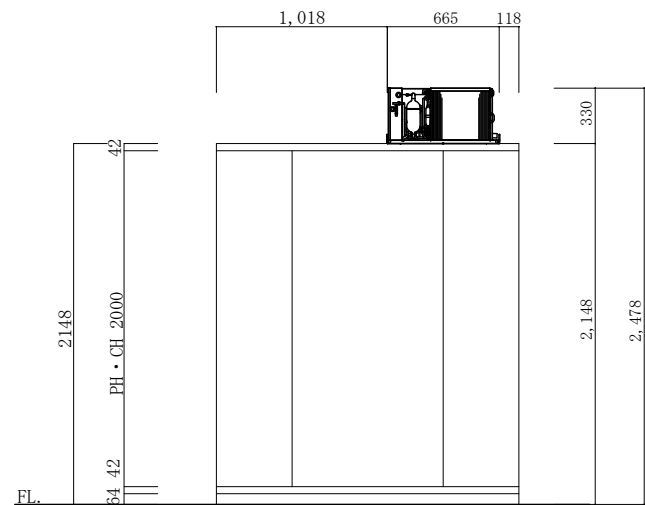

立面図B

注記	仕様	RH=2000・1.5坪	工事名称	作成日	縮尺	作成印	株式会社 冷熱厨房機器 〒733-0025 広島市西区小河内町1丁目5-15 TEL 082-291-2020 FAX 082-291-2021 E-mail: rei01@reinetsu.jp
		HITACHI フラットタイプ 型式 : RU-R8HF1	図面名称 カタログ No. 16-3	2017.06.29	1/40	A. nakashima	
訂正							