



平面図

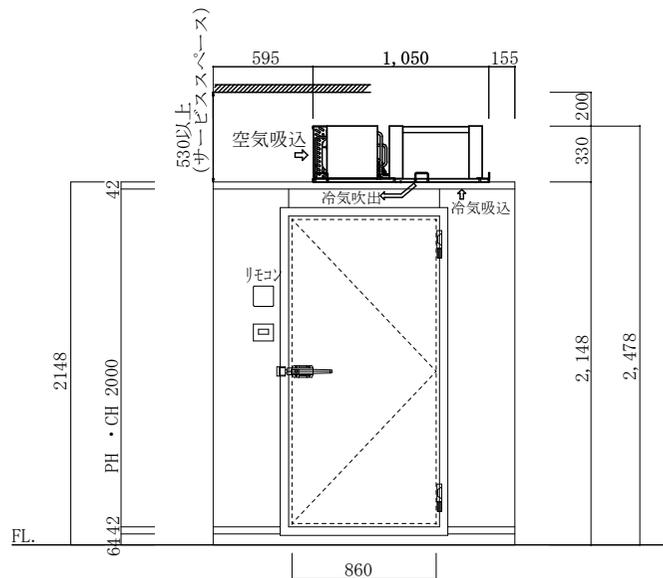

立面図A

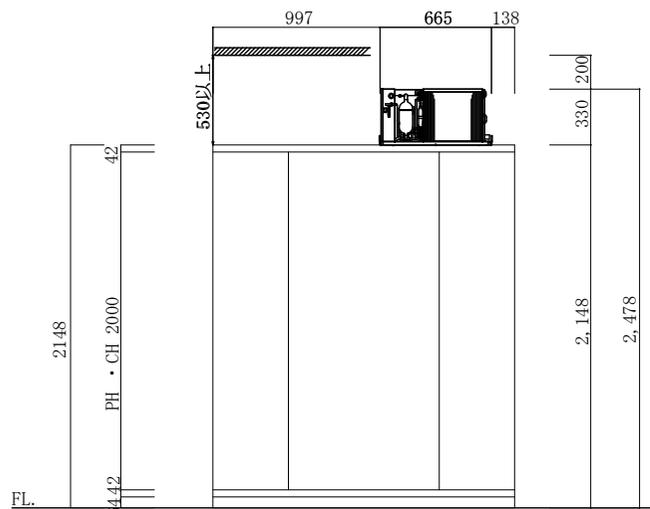

立面図B

注 訂 正	仕様	RH=2000・1坪	工事名称	作成日	縮尺	作成印	株式会社 冷熱厨房機器 〒733-0025 広島市西区小戸内町1丁目5-15 TEL 082-291-2020 FAX 082-291-2021 E-mail rei01@reinet.su.jp
		HITACHI フラットタイプ 型式 : RU-R8MF1	図面名称 カタログ® No. 16-2	2017.06.29	1/45	A. nakashima	