



平面図

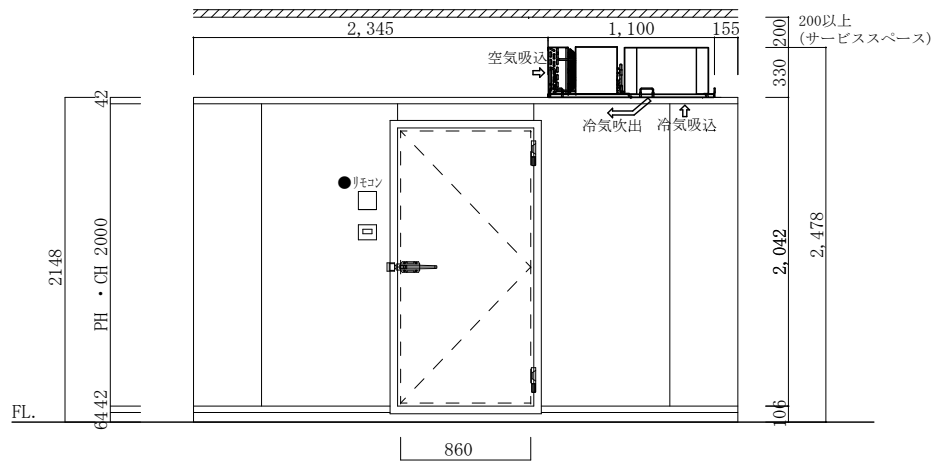

立面図A

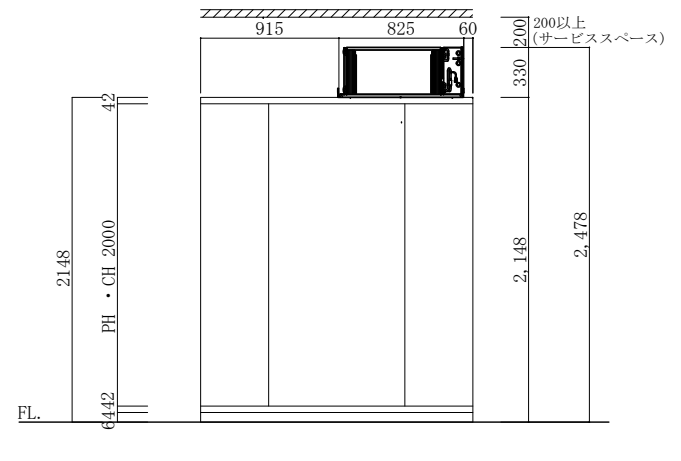

立面図B

注記	訂正	仕様	RH-2000 2.00坪	J2-291362-3	工事名称	作成日	縮尺	作成印	株式会社 冷熱厨房機器 〒733-0025 広島市西区小川内町1丁目5-15 TEL 082-291-2020 FAX 082-291-2021 E-mail rei01@reinetu.jp
			HITACHI フラットタイプ 型式: RU-N15MFV		図面名称 カタログ No. 16-5	2017.06.29	1/50	A.nakashima	