



平面図

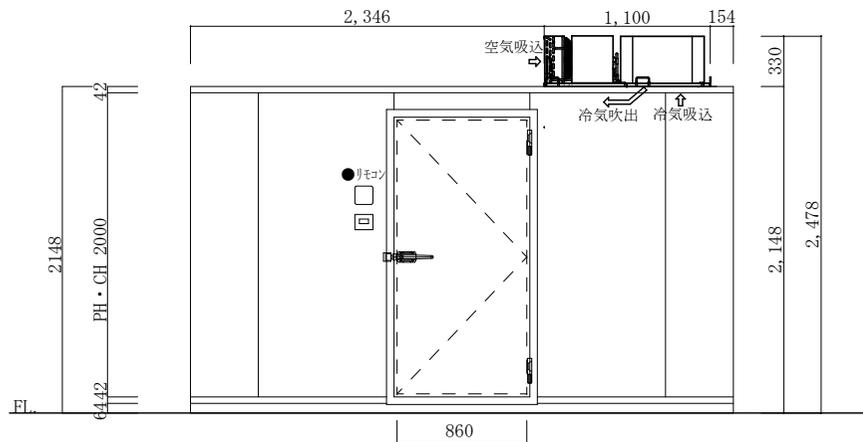

立面図A

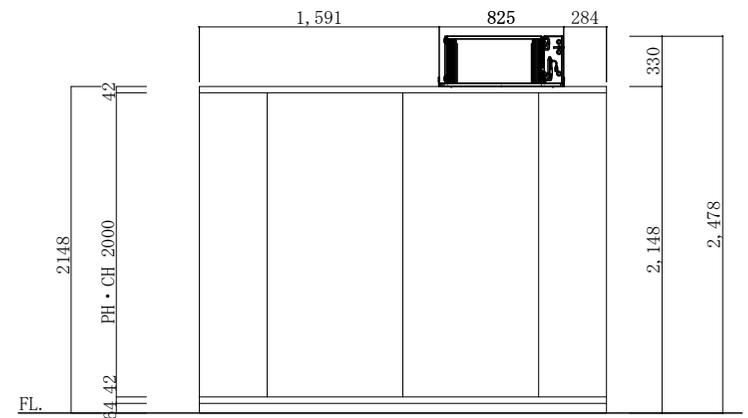

立面図B

注記	-----	仕様	RH-2000_3.00_坪	J2-291362-6	工事名称	作成日	縮尺	作成印	株式会社 冷熱厨房機器 〒733-0025 広島市西区小河内町1丁目5-15 TEL 082-291-2020 FAX 082-291-2021 E-mail r1...rei01@reinet.su.jp
	-----		HITACHI フラットタイプ	-----	図面名称	2017.06.29	1/50	A.nakashima	
訂正	-----		型式: RU-N15MFV		カタログ No. 16-7				