




平面図

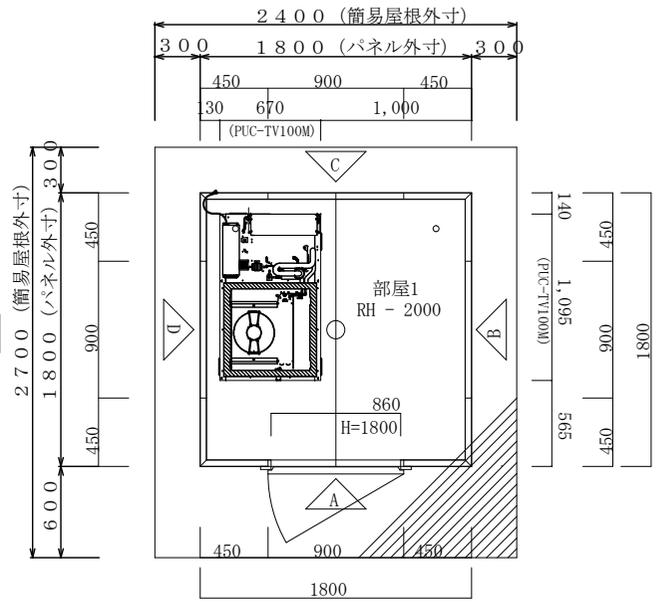

立面図A

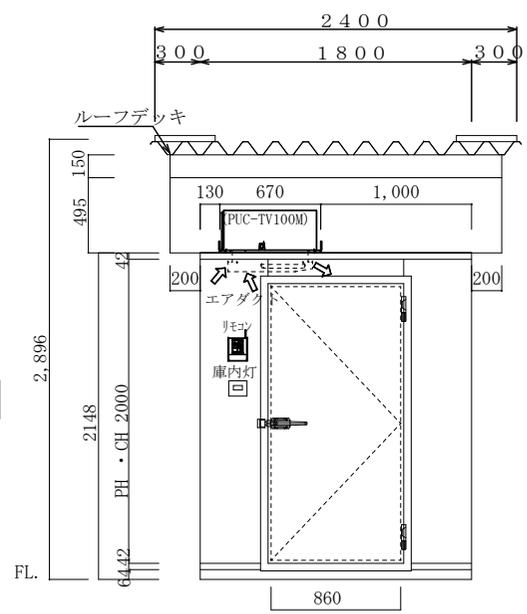

立面図B

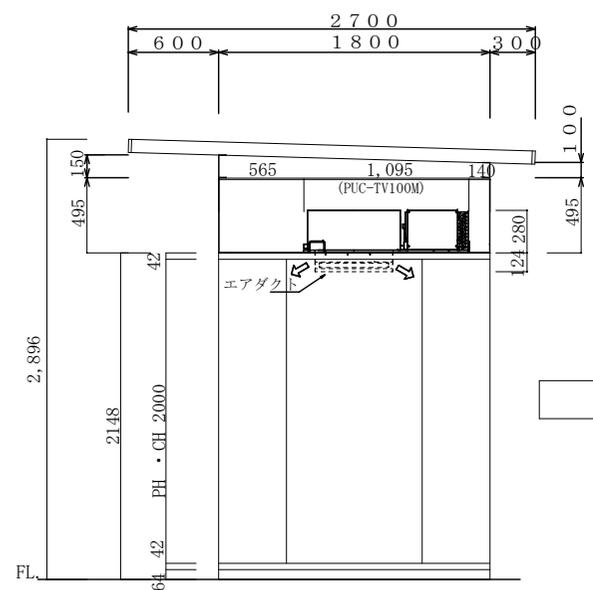

注 訂 正	RH-2000 1.00 坪 J2-291362-1		工事名称	作成日	縮尺	作成印	株式会社 冷熱厨房機器 〒733-0025 広島市西区小河内町1丁目5-15 TEL 082-291-2020 FAX 082-291-2021 E-mail rei01@reinetsu.jp
	仕 様	Panasonic PCU-TV100M	図面名称 カタログNo. 18-1	2017.06.29	1/50	A. nakashima	