



平面図

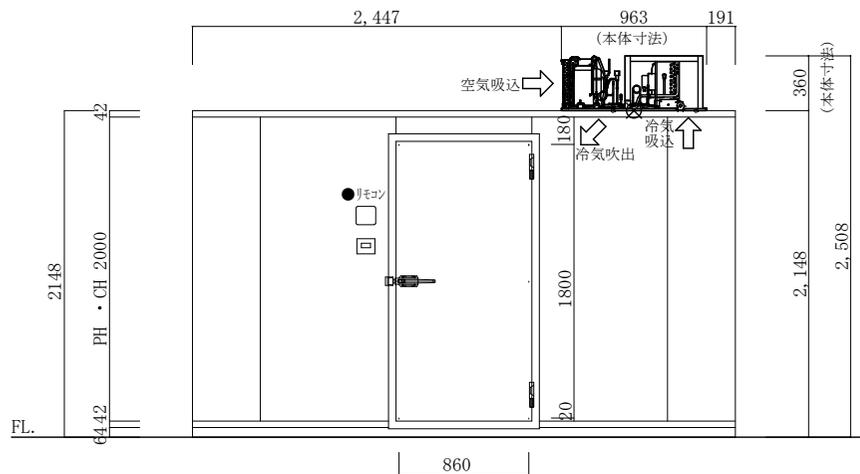

立面図A

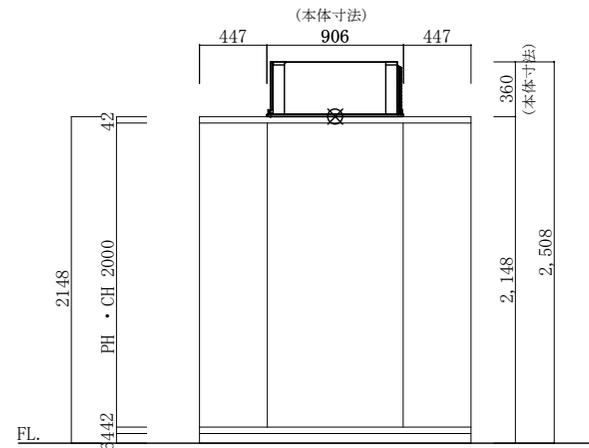

立面図B

注記	訂正	仕様	RH-2000 2.00坪	J2-291362-3	工事名称	作成日	縮尺	作成印	株式会社 冷熱厨房機器 〒733-0025 広島市西区小河内町1丁目5-15 TEL 082-291-2020 FAX 082-291-2021 E-mail: rei01@reinet.su.jp
			三菱 フラットタイプ 型式: AFL-RP1.6B		図面名称 カタログ No. 17-4	2016.06.29	1/50	A.nakashima	