



平面図

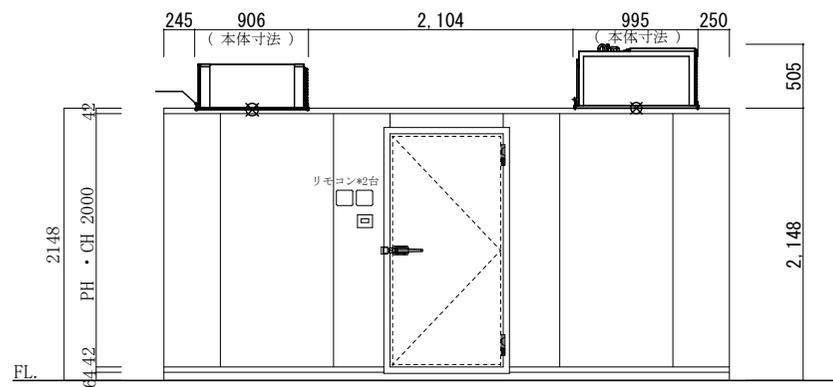

立面図A

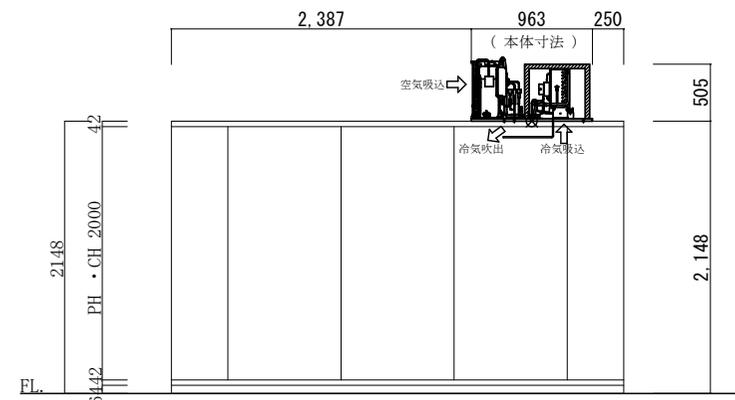

立面図B

注記	⑤ 5.00 坪 ph2000 +0℃	工事名称	作成日	縮尺	作成印	株式会社 冷熱厨房機器 〒733-0025 広島市西区小河内町1丁目5-15 TEL 082-291-2020 FAX 082-291-2021 E-mail rei01@reinetsu.jp
	仕様	三菱電機 AFL-RP1.6B AFL-RP2A	図面名称 17-8a	2017.09.21	1/60	