



平面図

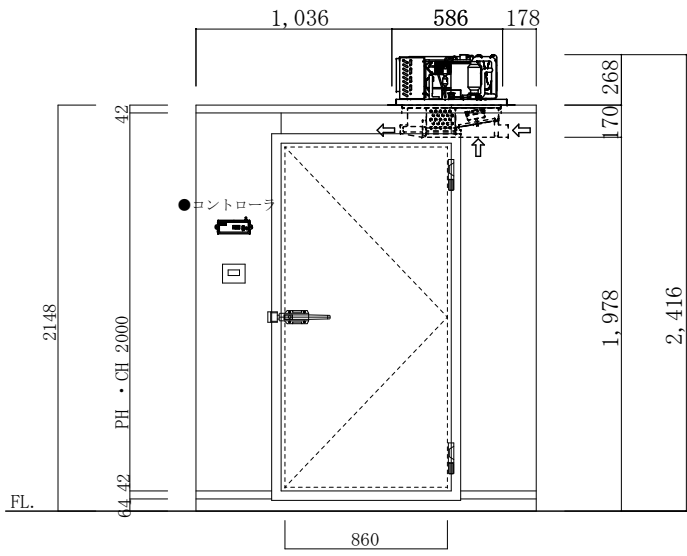

立面図A

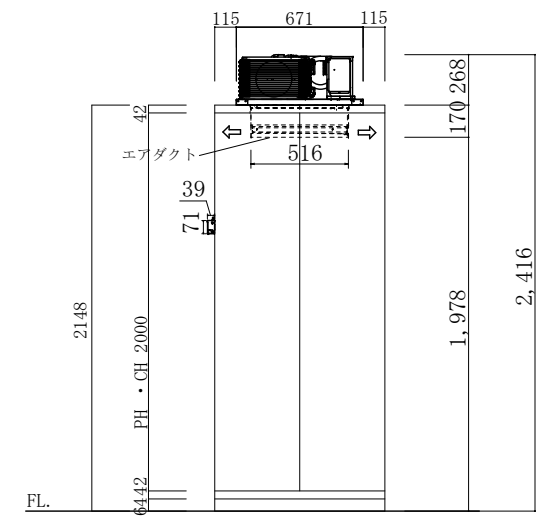

立面図B

注 記	RH=2000・0.5坪		工事名称	作成日	縮尺	作成印	株式会社 冷熱厨房機器 〒733-0025 広島市西区小河内町1丁目5-15 TEL 082-291-2020 FAX 082-291-2021 E-mail rei01@reinetsu.jp
	訂 正	Panasonic・PCU-TV041H		図面名称	2017.06.28	1/40	
仕様		カタログ No. 13-1					