



平面図

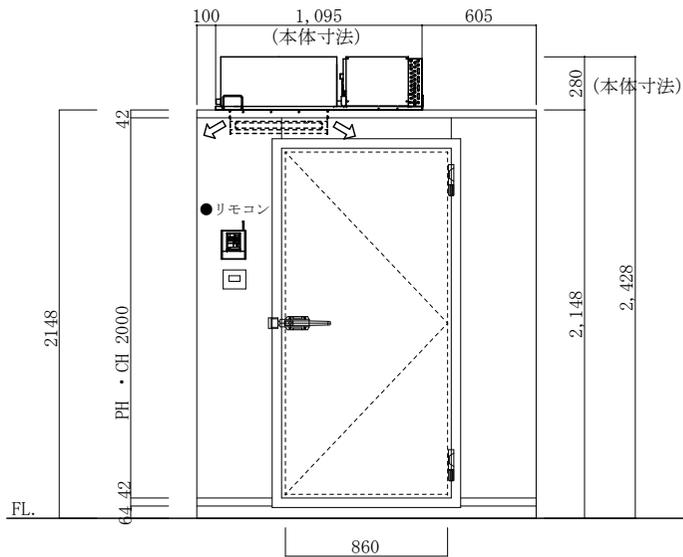

立面図A

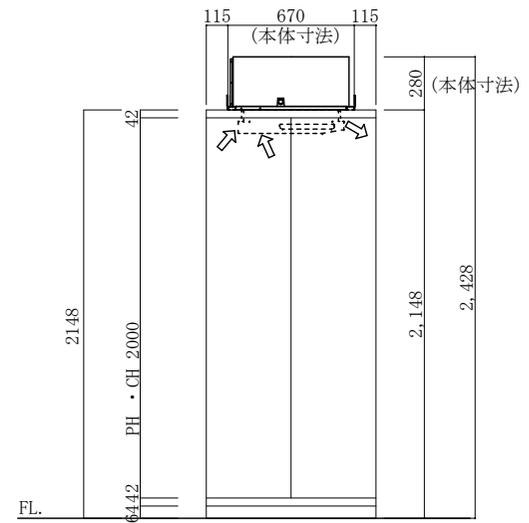

立面図B

注 記	仕 様	RH=2000・0.5坪	工事名称	作成日	縮尺	作成印	株式会社 冷熱厨房機器 〒733-0025 広島市西区小河内町1丁目5-15 TEL 082-291-2020 FAX 082-291-2021 E-mairl...rei01@reinet-su.jp
		Panasonic・PCU-TV100M	図面名称 カタログNo.13-3	2017.06.28	1/40	A.nakashima	
訂 正							