



平面図

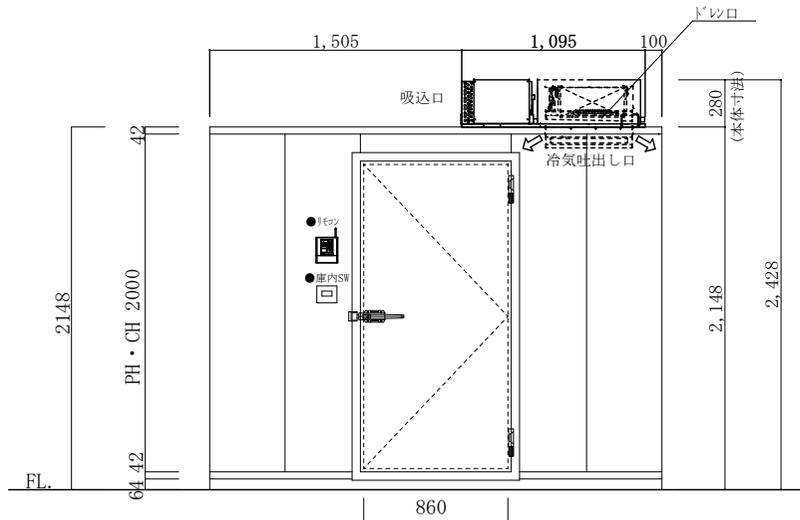

立面図A

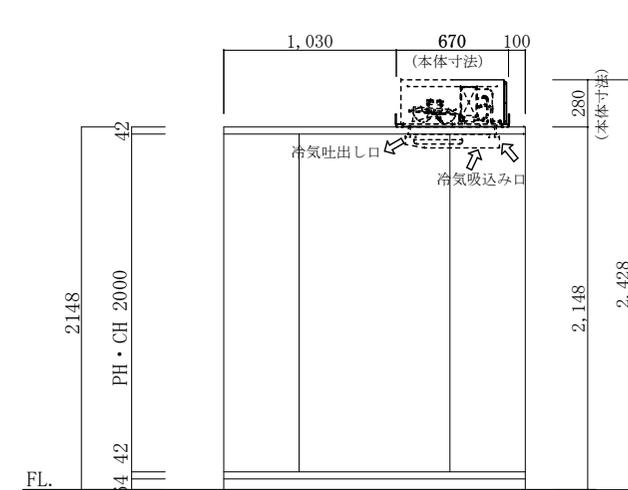

立面図B

注記	-----	仕様	RH=2000・1.5坪	工事名称	-----	作成日	縮尺	作成印	株式会社 冷熱厨房機器 〒733-0025 広島市西区小川内町1丁目5-15 TEL 082-291-2020 FAX 082-291-2021 E-mail: rei01@reinet.su.jp
	-----		J2-291362-2		-----				
訂正	-----	仕様	Panasonic・PCU-TV100M	図面名称	-----	2017.06.26	1 / 45	A. nakashima	
	-----		-----		カタログ No. 13-6				