



平面図

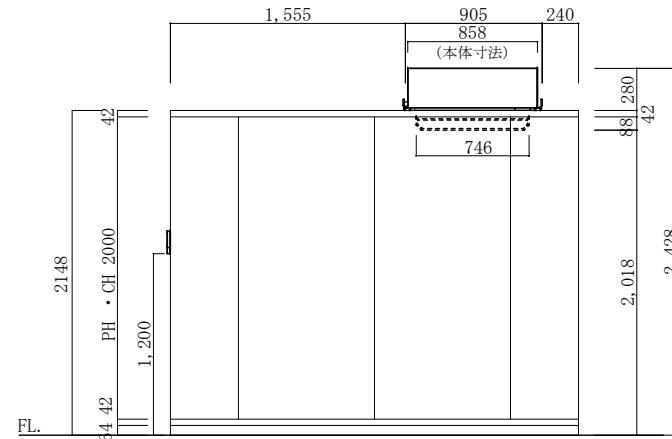

立面図B

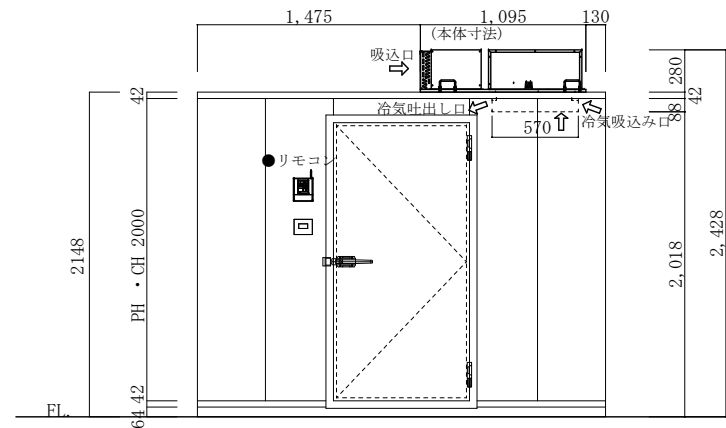

立面図A

注記	-----	RH=2000・2.25坪	工事名称	作成日	縮尺	作成印	株式会社 冷熱厨房機器 〒733-0025 広島市西区小河内町1丁目5-15 TEL 082-291-2020 FAX 082-291-2021 E-mail: rei01@reinetsu.jp
	-----	仕様	Panasonic・PCU-TV150M	図面名称	2016.06.28	1/50	
訂正	-----		カタログ No. 13-8				