



平面図

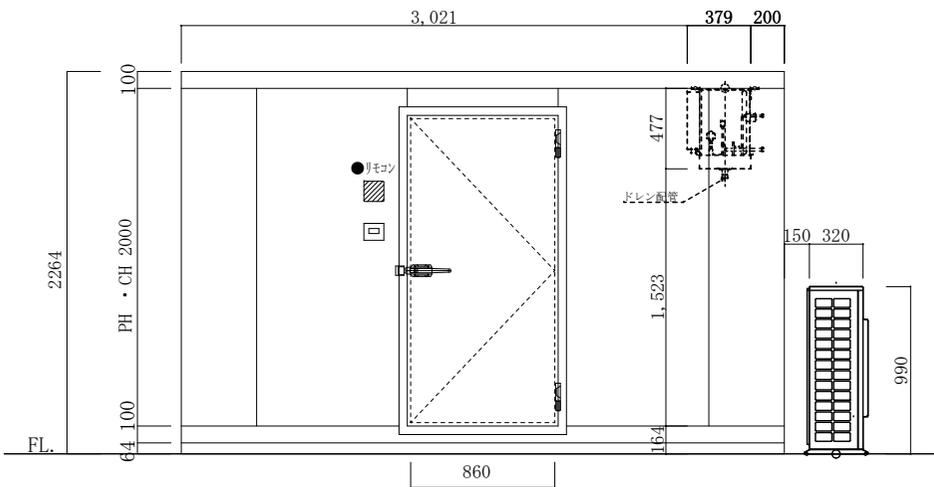

立面図A

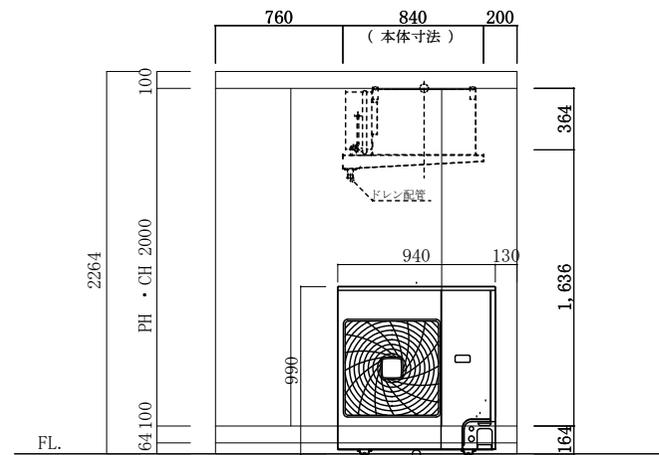

立面図B

注 訂 正	仕様	FS-2000 2.00 坪	J2-291470-3	工事名称	作成日	縮尺	作成印	株式会社 冷熱厨房機器 〒733-0025 広島市西区小河内町1丁目5-15 TEL 082-291-2020 FAX 082-291-2021 E-mail: rei01@reinetsu.jp
		ダイキン工業 LSVFP2A		図面名称 カタログ No. 23-3	2017.03.16	1 / 45	A. nakashima	