



平面図

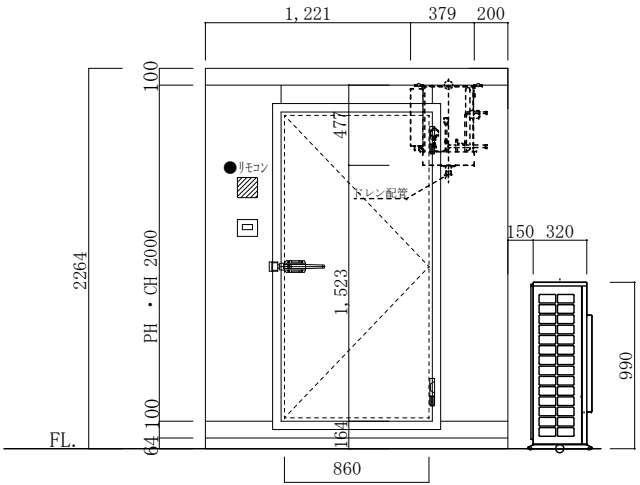

立面図A

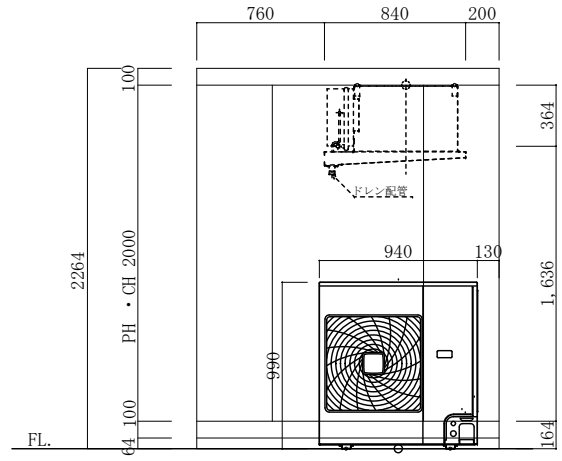

立面図B

注記	FS-2000 1.00 坪	J2-291470-1	工事名称	作成日	縮尺	作成印	株式会社 冷熱厨房機器 〒733-0025 広島市西区小河内町1丁目5-15 TEL 082-291-2020 FAX 082-291-2021 E-mail: rei01@reinetsu.jp
	仕様	ダイキン工業 LSVFP2A	図面名称	2017.03.13	1/45	A. nakashima	
訂正			カタログ No. 23-1				