



平面図

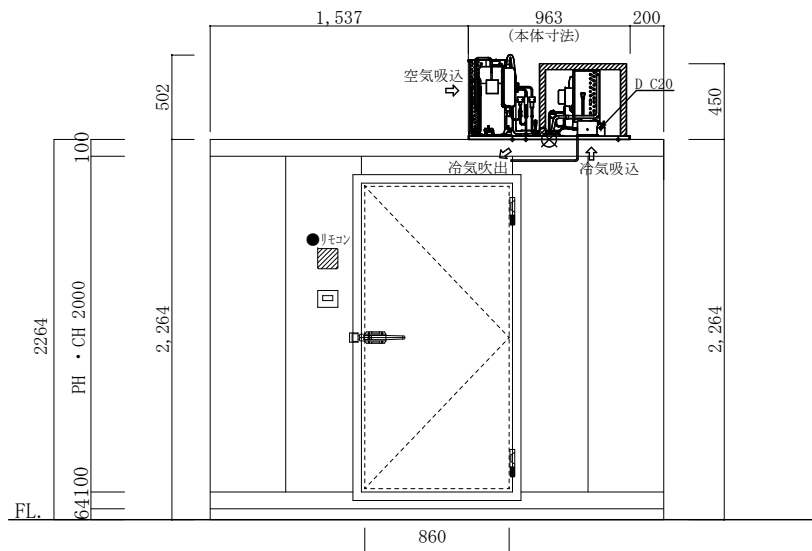

立面図A

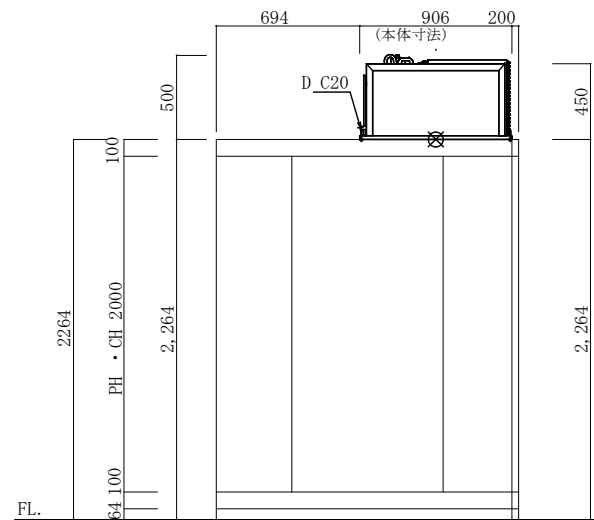

立面図B

注記	-----		仕 様	FS-2000 1.50 坪	J2-291470-1	工事名称	作成日	縮尺	作成印	株式会社 冷熱厨房機器 〒733-0025 広島市西区小川内町1丁目5-15 TEL 082-291-2020 FAX 082-291-2021 E-mail:rei01@reinetsu.jp
	訂 正	-----		三菱	AFR-RP2A	図面名称 カタログ No. 24-4	2017.04.12	1 / 45	A. nakashima	