



平面図

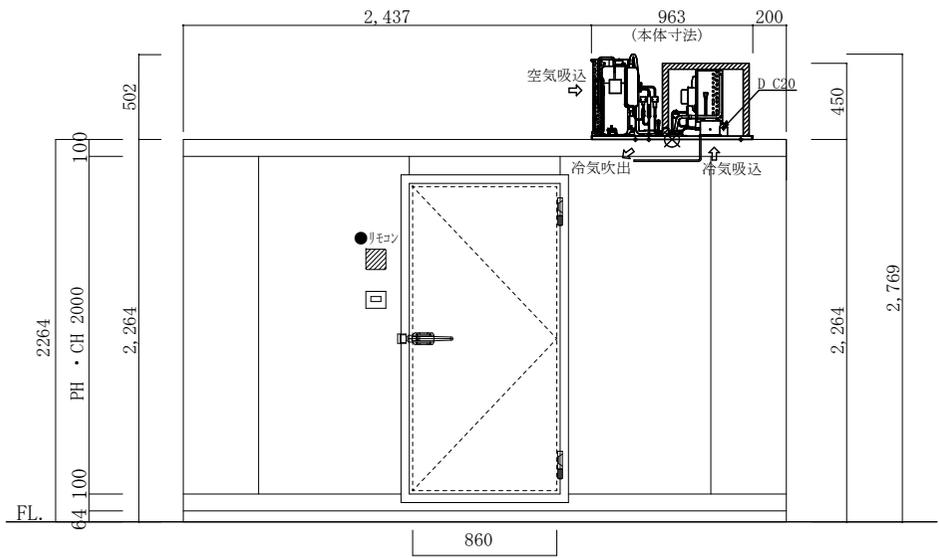

立面図A

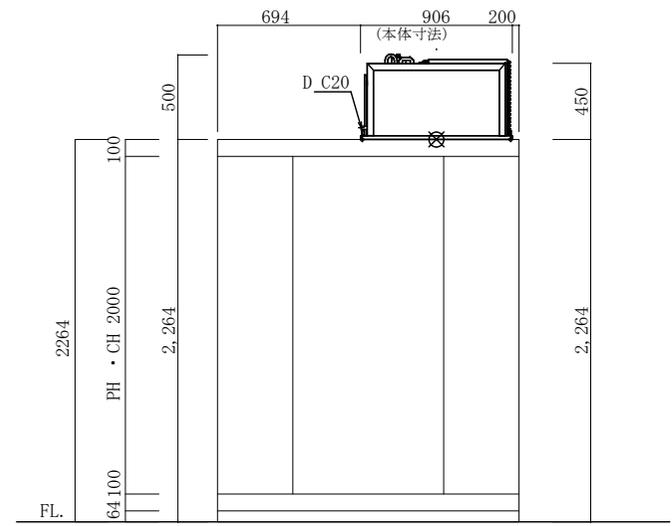

立面図B

注記	-----	FS-2000 2.00 坪	工事名称	作成日	縮尺	作成印	株式会社 冷熱厨房機器 〒733-0025 広島市西区小河内町1丁目5-15 TEL 082-291-2020 FAX 082-291-2021 E-mail: rei01@reinetsu.jp
	訂正	-----	三菱 AFR-RP2A	2017.04.12	1/45	A. nakashima	
		仕様	図面名称				
			カタログ No. 24-5				