



平面図

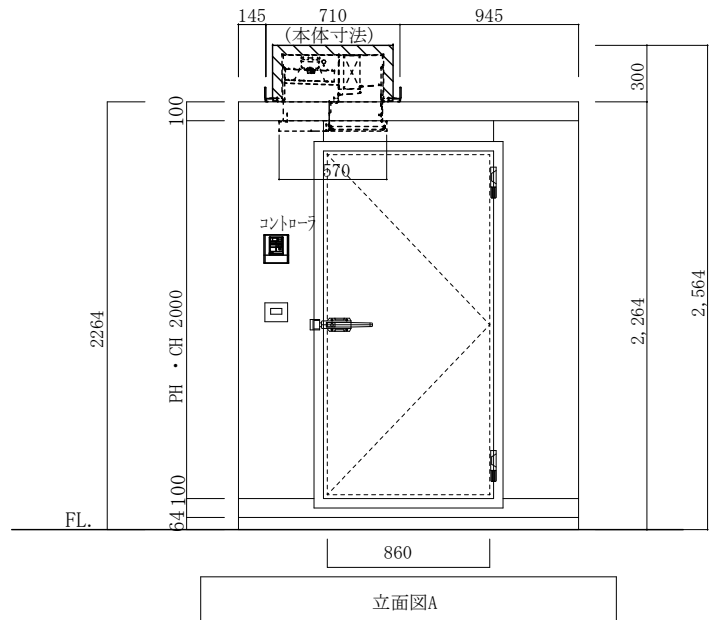

立面図A

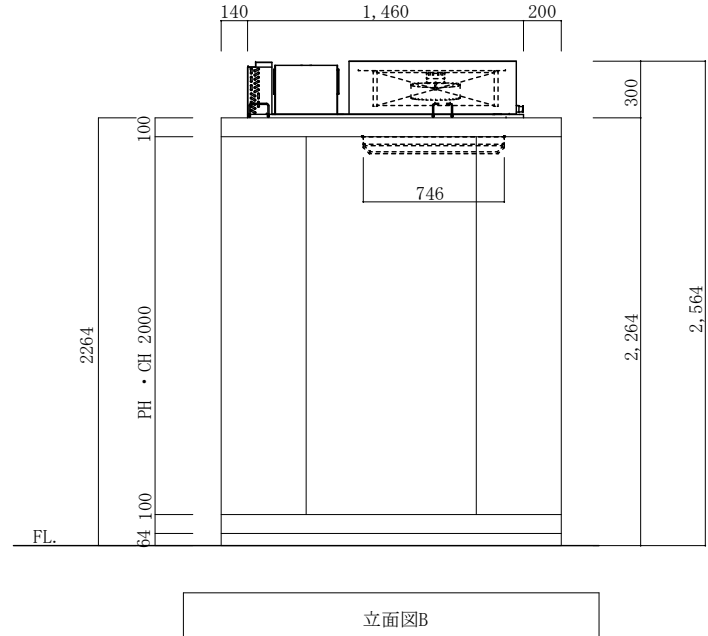

立面図B

注記	仕様	FS-2000 1.0坪	J2-291470-1	工事名称	作成日	縮尺	作成印	株式会社 冷熱厨房機器 〒733-0025 広島市西区小河内町1丁目5-15 TEL 082-291-2020 FAX 082-291-2021 E-mail rei01@reinet-su.jp
		Panasonic	PCU-TV150L	図面名称 カタログ No. 20-2	2017. 01. 23	1 / 40	A. nakashima	
訂正								