



平面図

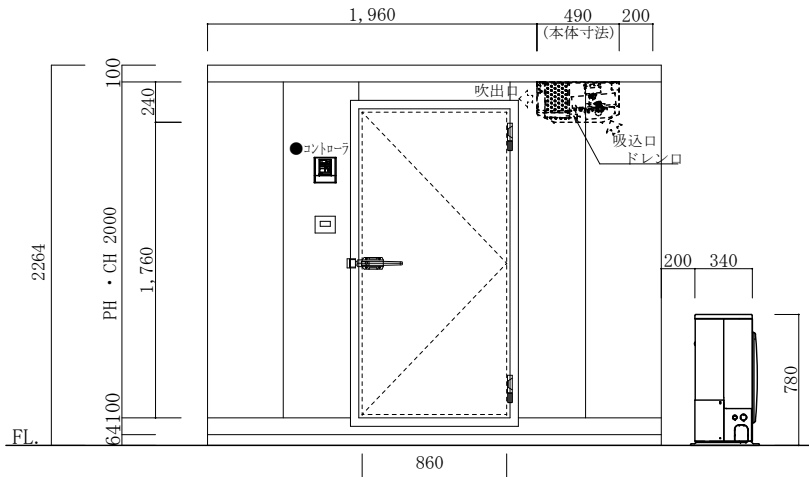

立面図A

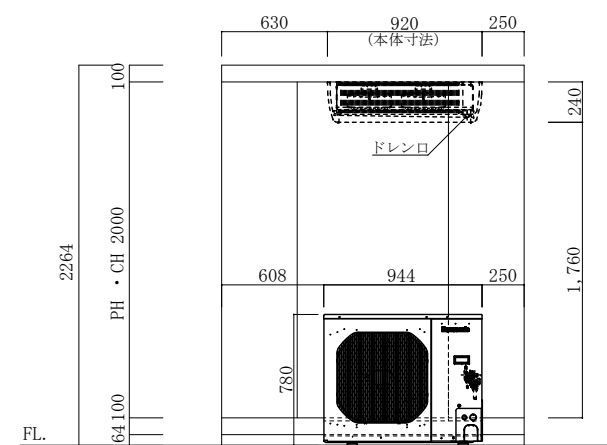

立面図B

注記	FS-2000 1.5坪	仕様	工事名称	作成日	縮尺	作成印	株式会社 冷熱厨房機器 〒733-0025 広島市西区小河内町1丁目5-15 TEL 082-291-2020 FAX 082-291-2021 E-mail r1...rei01@reinet.su.jp
	Panasonic PCU-SV200L		図面名称	2017.07.03	1/45	A.nakashima	
訂正			カタログ No. 22-3				