



平面図

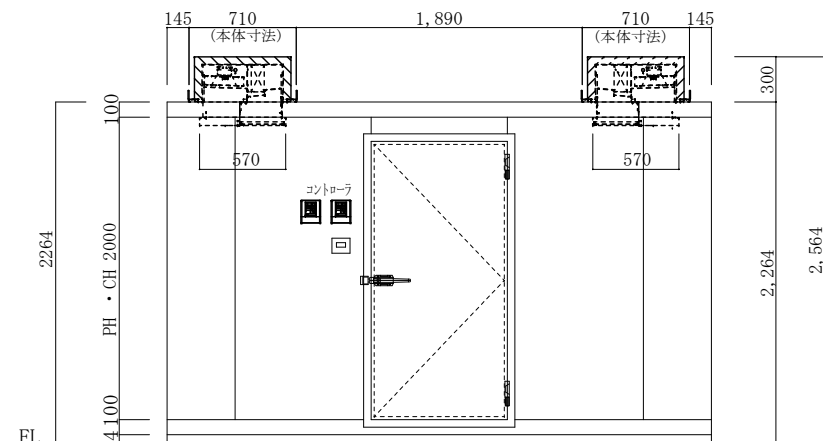

立面図A

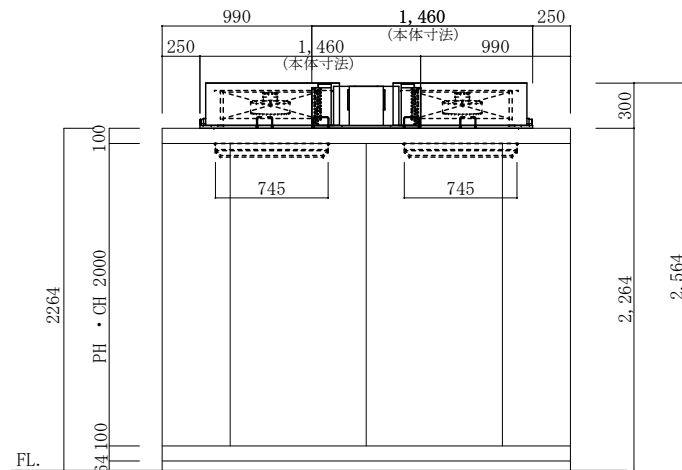

立面図B

注記	FS-2000 3.00 坪	J2-291470-6	工事名称	作成日	縮尺	作成印	株式会社 冷熱厨房機器 〒733-0025 広島市西区小河内町1丁目5-15 TEL 082-291-2020 FAX 082-291-2021 E-mail rei01@reinetsu.jp
	仕様	Panasonic PCU-TV150L 2台	図面名称	2017.07.03	1/50	A.nakashima	
訂正			カタログ No. 20-7				