



平面図

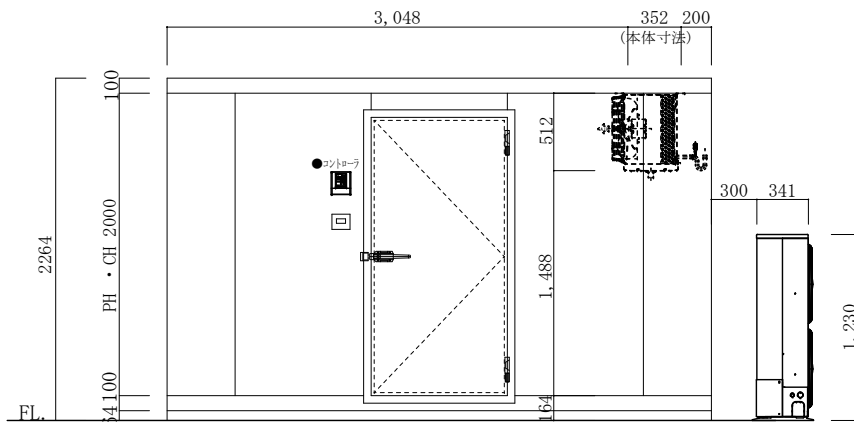

立面図A

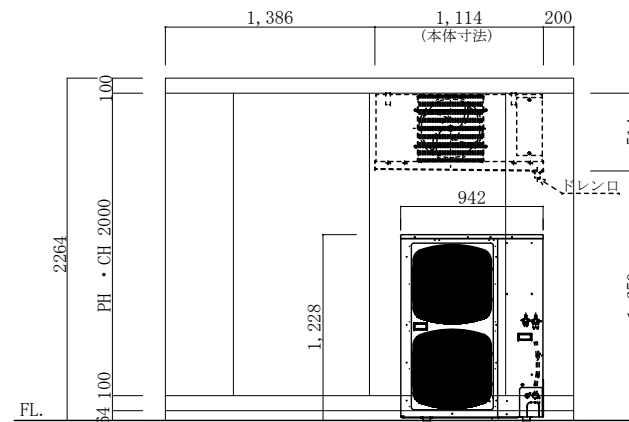

立面図B

注記	仕様	FS-2000 3.0坪	工事名称	作成日	縮尺	作成印	株式会社 冷熱厨房機器 〒733-0025 広島市西区小河内町1丁目5-15 TEL 082-291-2020 FAX 082-291-2021 E-mail rei01@reinet-su.jp
		Panasonic PCU-MN400L	図面名称 カタログ No. 22-6	2017. 07. 03	1 / 50	A. nakashima	
訂正							