



平面図

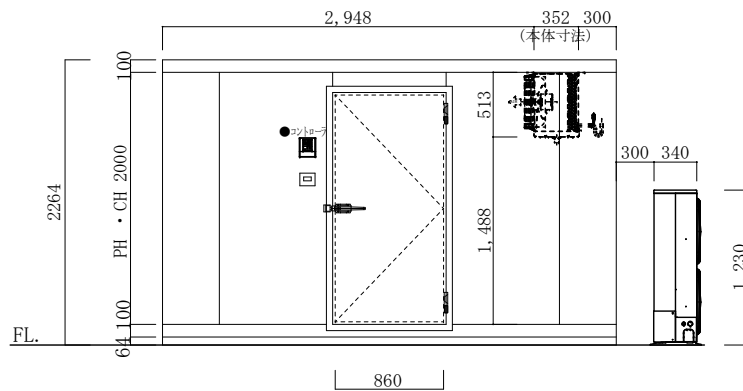

立面図A

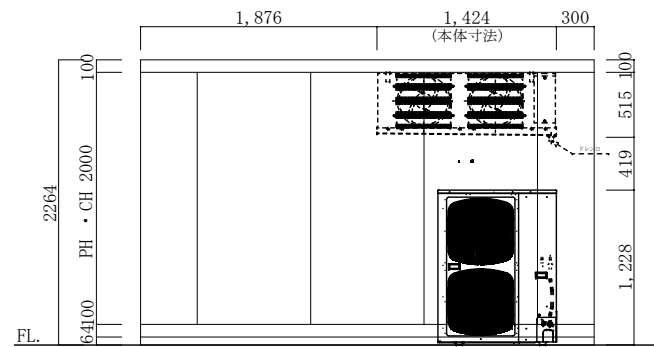

立面図B

注記	FS-2000 4.0坪	工事名称	作成日	縮尺	作成印	株式会社 冷熱厨房機器
	Panasonic PCU-MN500L					
訂正		カタログ No. 22-7				