



平面図

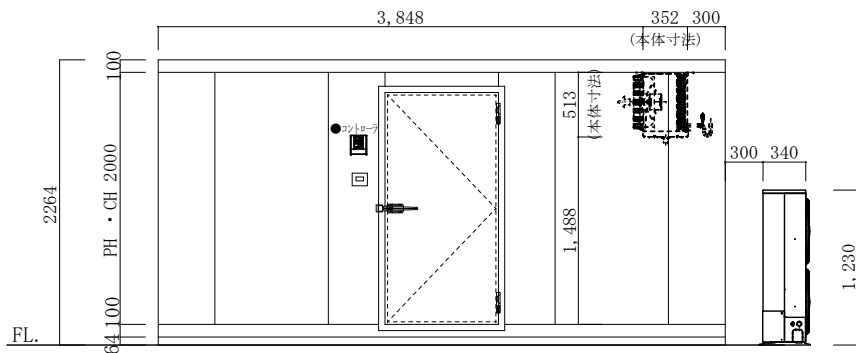

立面図A

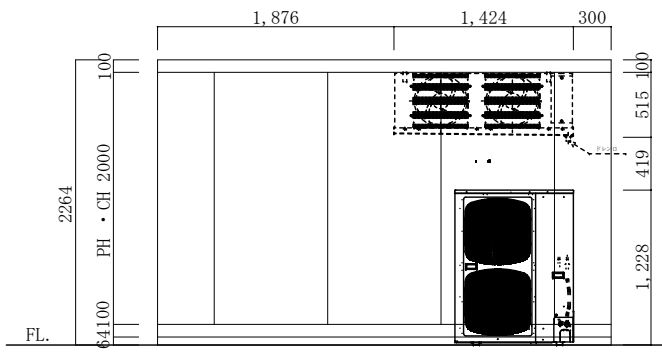

立面図B

注記	仕様	FS-2000 5.0坪	工事名称	作成日	縮尺	作成印	株式会社 冷熱厨房機器 〒733-0025 広島市西区小河内町1丁目5-15 TEL 082-291-2020 FAX 082-291-2021 E-mail: rei01@reinetsu.jp
		Panasonic PCU-MN500L	図面名称 カタログ No. 22-8	2017. 03. 07	1 / 60	A. nakashima	
訂正							