



平面図

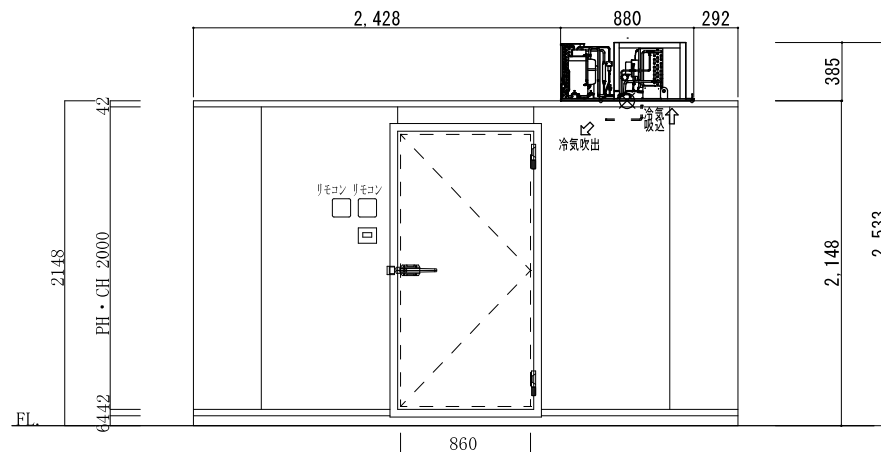

立面図A

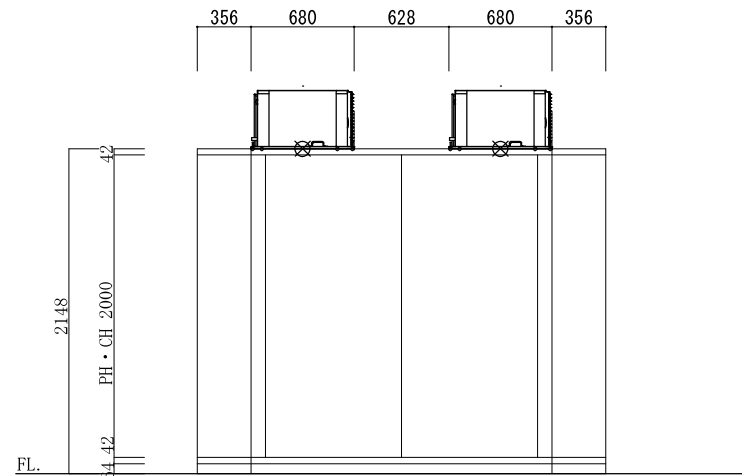

立面図B

注記	訂正	仕様	① 3.00坪_ph2000_+0°C	J2-291362-6	工事名称	作成日	縮尺	作成印	株式会社 冷熱厨房機器 〒733-0025 広島市西区小河内町1丁目5-15 TEL 082-291-2020 FAX 082-291-2021 E-mail rei01@reinetu.jp
			三菱 型式: AFL-RP1B	2台	図面名称 17-6a	2017.09.12	1/50	Y. Ariki	