



平面図

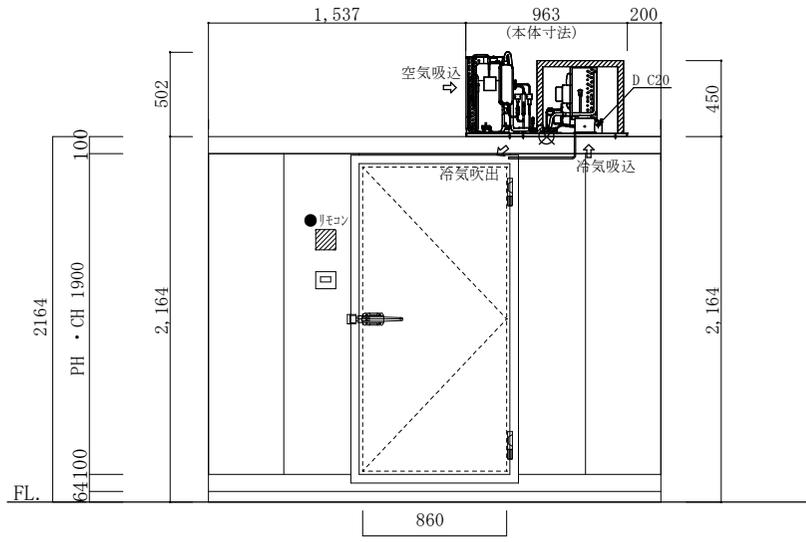

立面図A

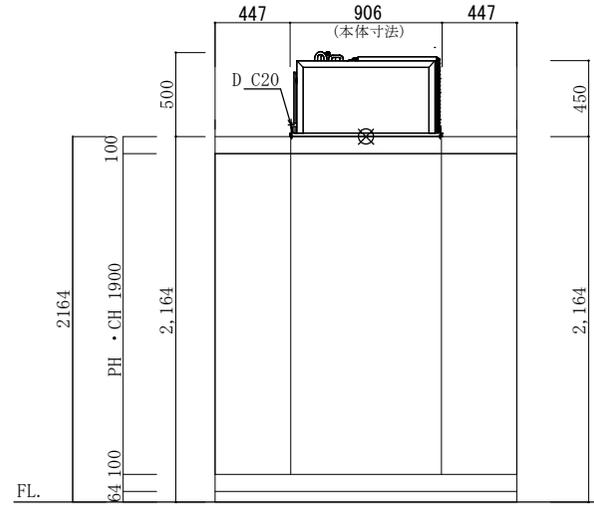

立面図B

注記	FS-1900 1.50 坪		J2-291470-1	工事名称	作成日	縮尺	作成印	株式会社 冷熱厨房機器 〒733-0025 広島市西区小河内町1丁目5-15 TEL 082-291-2020 FAX 082-291-2021 E-mail: rei01@reinetsu.jp
	訂正	三菱 AFR-RP2A		図面名称	2021.10.27	1/45	Y. Ariki	
				カタログ No. 30-4				