




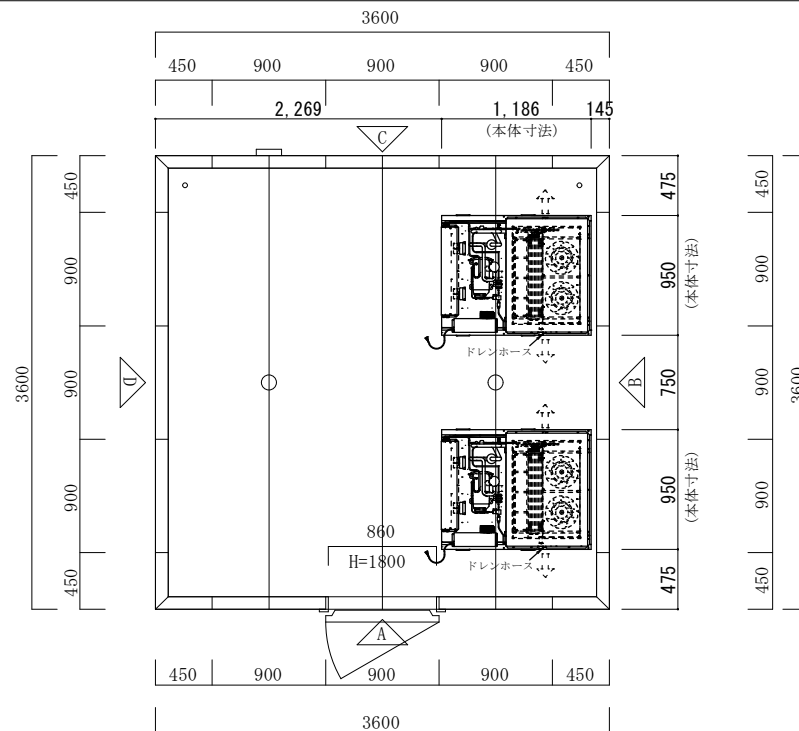

平面図

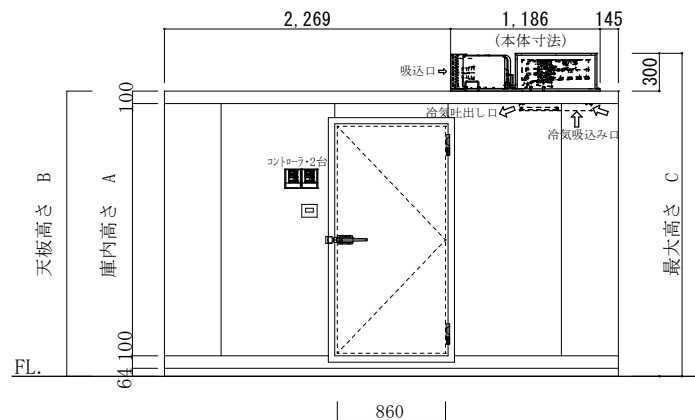

立面図A

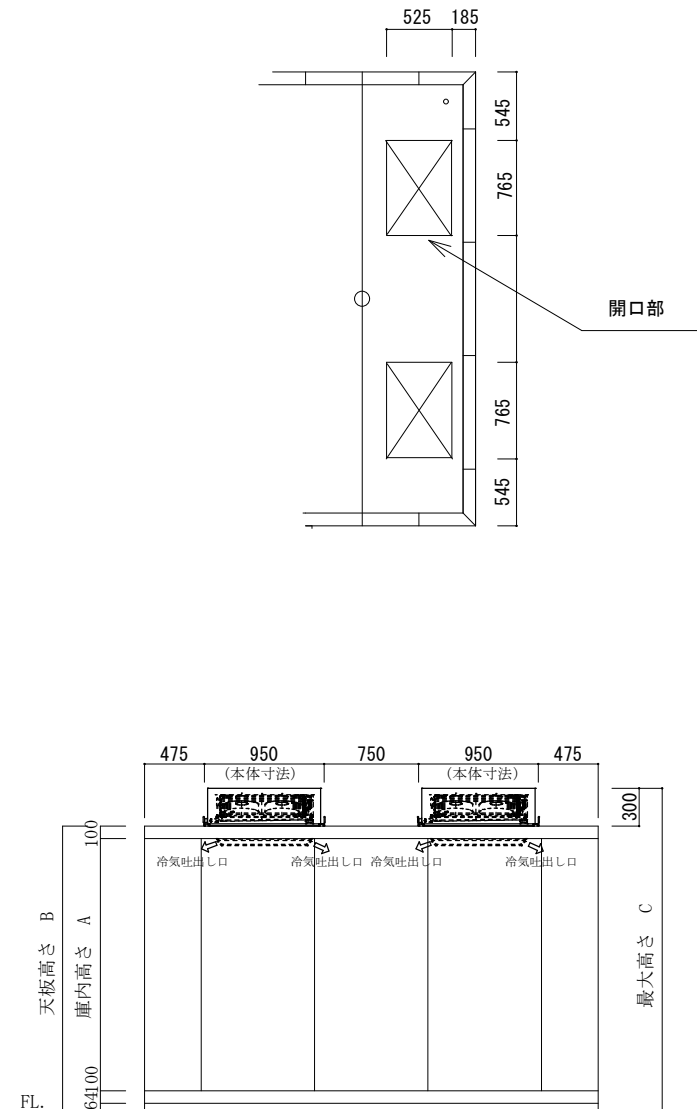

立面図B

注 記	庫内高さ A	天板高さ B	最大高さ C	仕 様	4.00坪 -20℃	工事名称	作成日	縮尺	作成印	株式会社 冷熱厨房機器 〒733-0025 広島市西区小河内町1丁目5-15 TEL 082-291-2020 FAX 082-291-2021 E-mail rei01@reinetsu.jp
	1900	2164	2464			Panasonic PCU-TV180L 2台	2022. 05. 08	1 / 60	Y. Ariki	
	2200	2464	2764							
	2400	2664	2964							
						32-8a				