




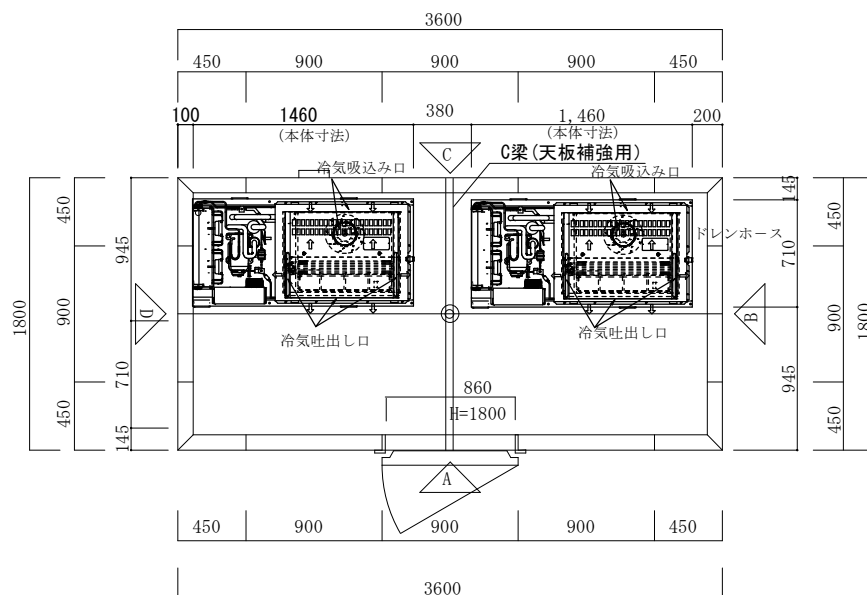


平面図

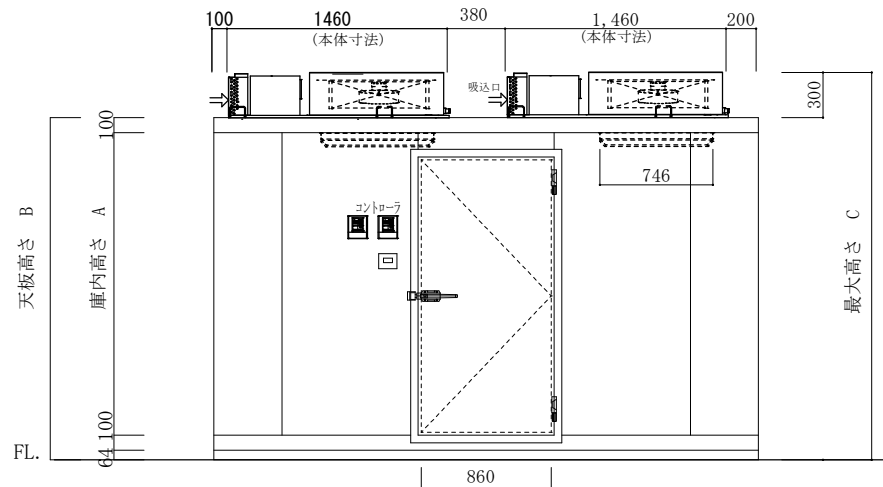

立面図A

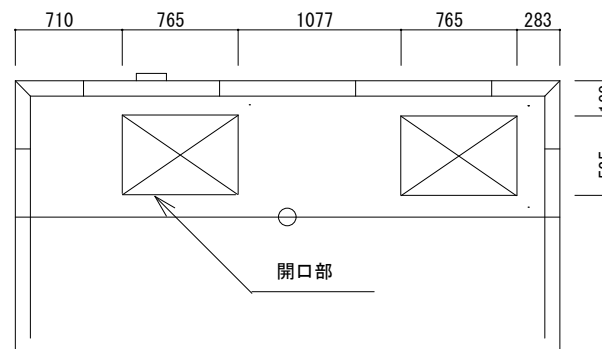

立面図B

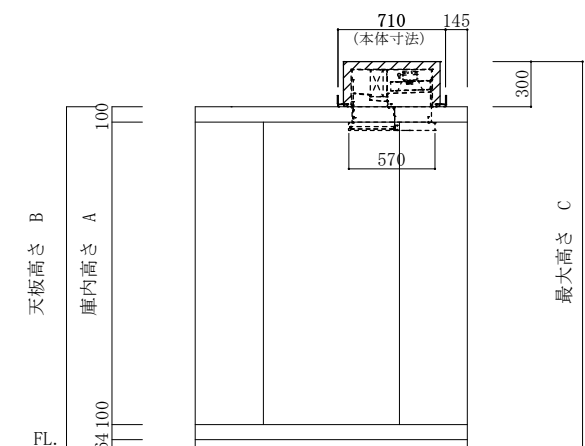

注 記	庫内高さ A	天板高さ B	最大高さ C	仕 様	2.00坪	工事名称	作成日	縮尺	作成印	株 式 会 社 冷 熱 厨 房 機 器 〒733-0025 広島市西区小戸内町1丁目5-15 TEL 082-291-2020 FAX 082-291-2021 E-mail:rei01@reinetsu.jp
	1900	2164	2464							
	2200	2464	2764		Panasonic P C U - T K 1 5 0 L 2 台	図面名称 カタログ No. 32-5a				
	2400	2664	2964							