




平面図

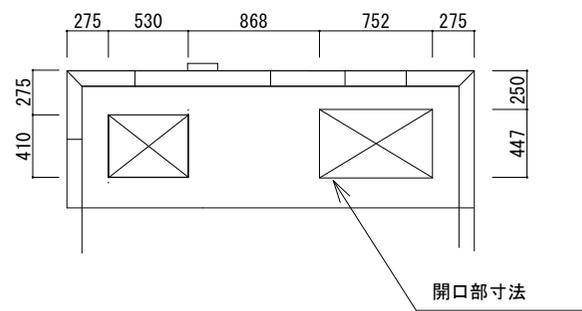

開口部寸法

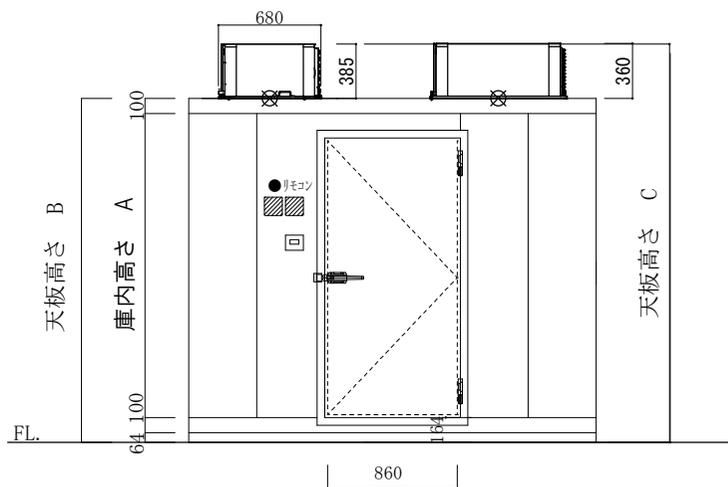

立面図A

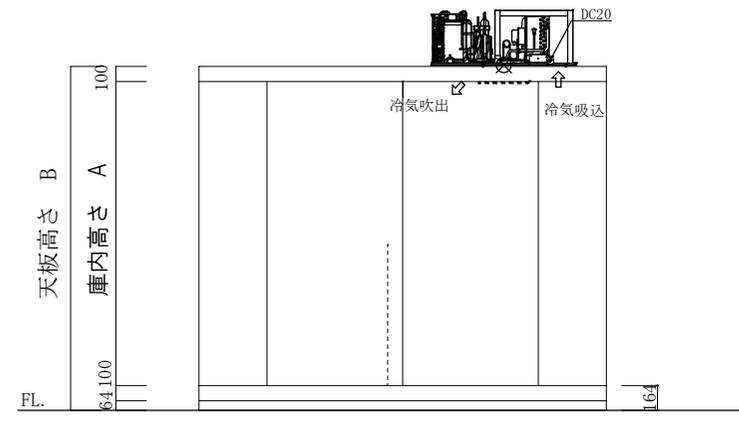

立面図B

注記	庫内高さ A	天板高さ B	最大高さ C	仕様	2.25 坪	工事名称	作成日	縮尺	作成印	株式会社 冷熱厨房機器 〒733-0025 広島市西区小河内町1丁目5-15 TEL 082-291-2020 FAX 082-291-2021 E-mail: rei01@reinetsu.jp				
	1900	2164	2549		三菱						図面名称 カタログ No. 30-6a			
	2200	2464	2849		AFR-RP1B							2023.5.23	1/50	H. Takahashi
	2400	2664	3049		AFR-RP1.6B									