




平面図

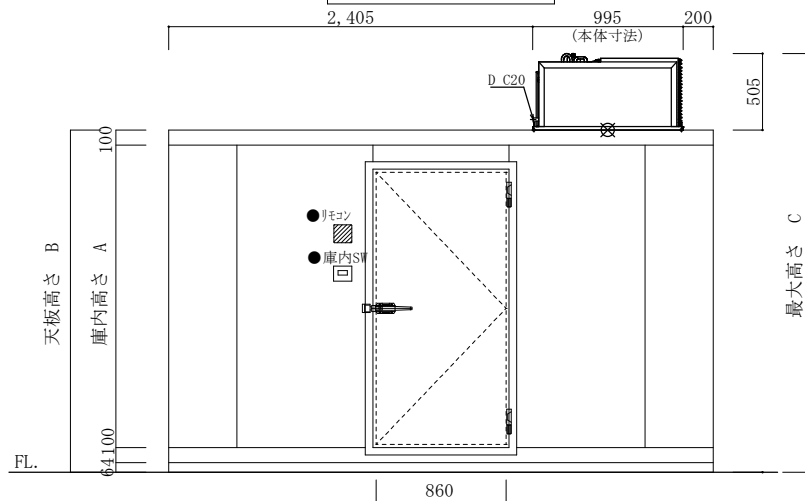

立面図A

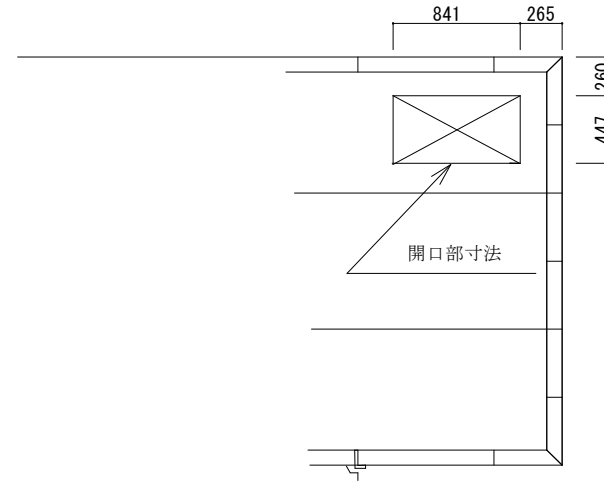

開口部寸法

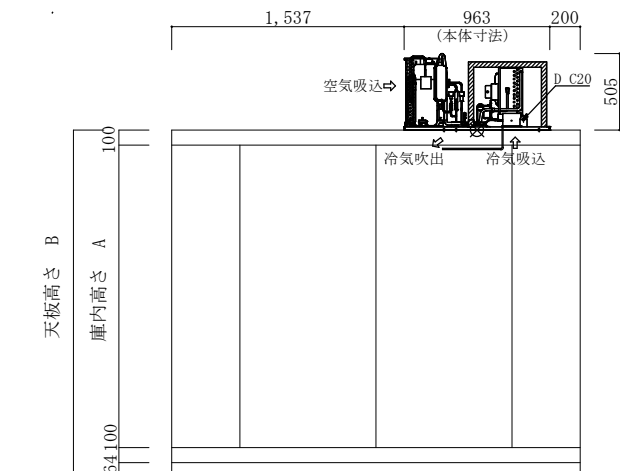

立面図B

注 記	庫内高さ A	天板高さ B	最大高さ C	仕 様	3.00 坪	工事名称	作成日	縮尺	作成印	株式会社 冷熱厨房機器 〒733-0025 広島市西区小河内町 1 丁目5-15 TEL 082-291-2020 FAX 082-291-2021 E-mail:rei01@reinetsu.jp
	1900	2164	2669		三菱 AFR-RP 3 A	図面名称 30-7	2023. 5. 22	1 50	H. takahashi	
	2200	2464	2969							
	2400	2664	3169							