




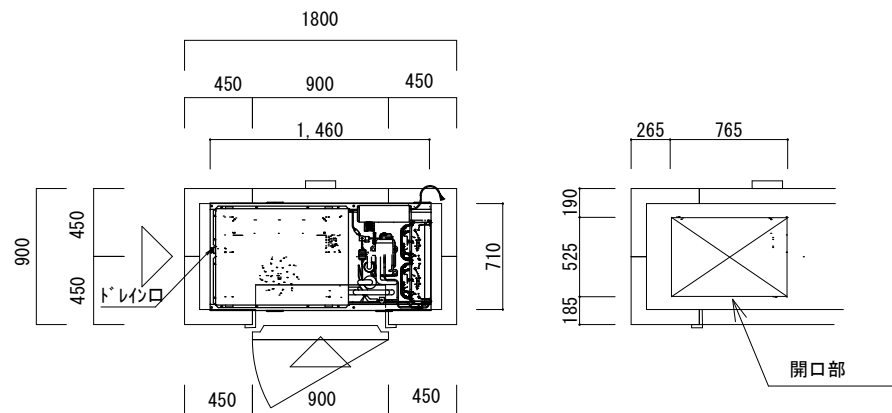

平面図

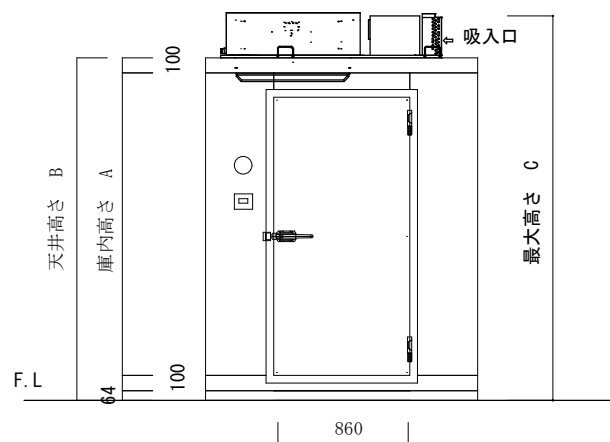

立面図 A

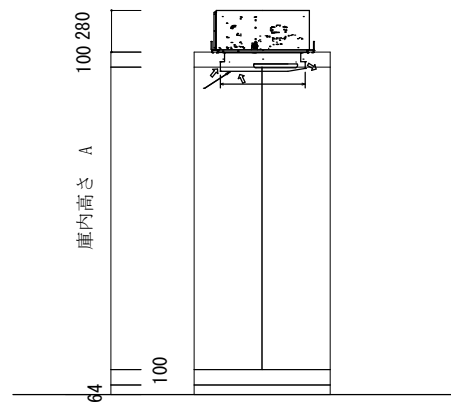

立面図 B

注記	庫内高さ A	天板高さ B	最大高さ C	仕様	0.5坪	工事名称	作成日	縮尺	作成印	株式会社 冷熱厨房機器 〒733-0025 広島市西区小戸内町1丁目5-15 TEL 082-291-2020 FAX 082-291-2021 E-mail: rei01@reinetsu.jp
	1900	2164	2444							
	2200	2464	2744		Panasonic PCU-TK150L	図面名称	2023.5.19	1/50	H. Takahashi	
	2400	2664	2944			カタログ No. 32-1				