




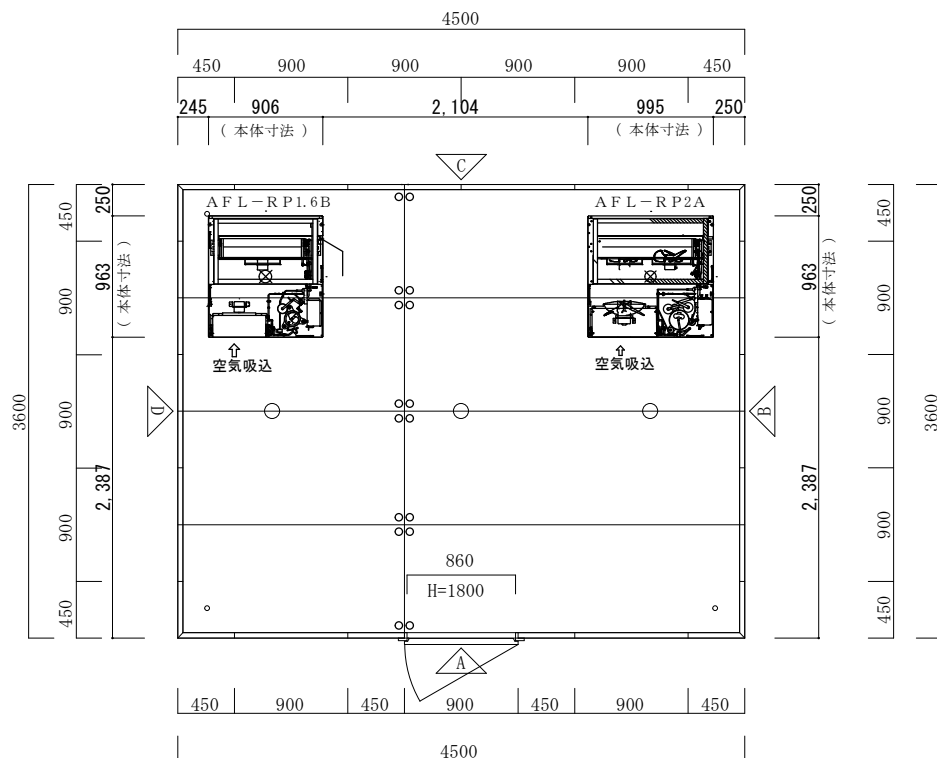


平面図

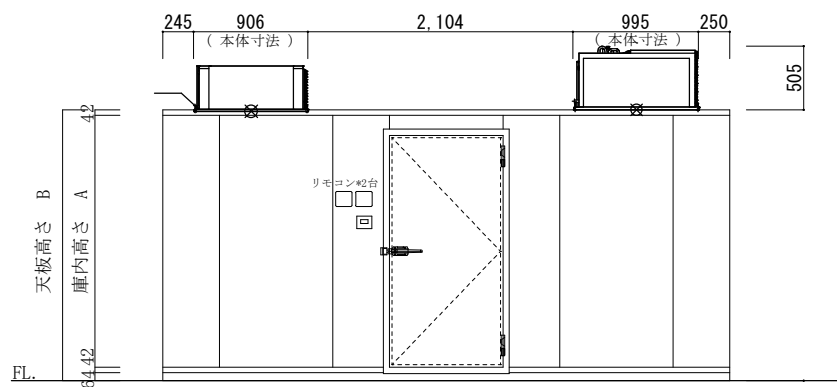

立面図A

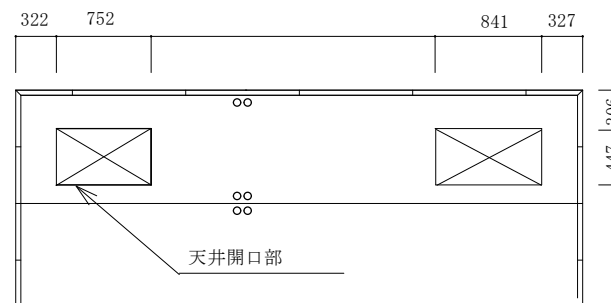

立面図B

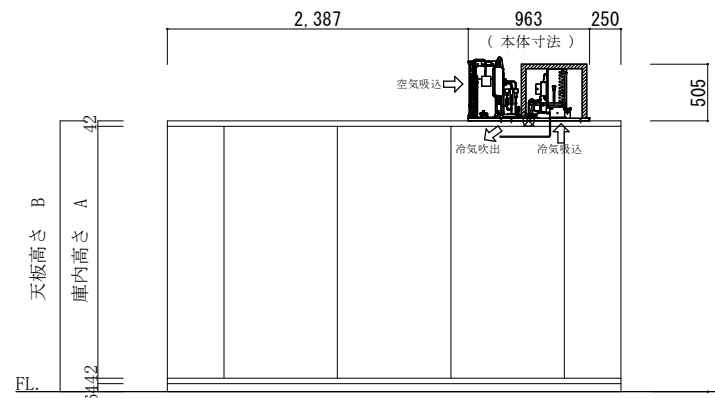

注 記	庫内高さ A	天板高さ B	最大高さ C	仕 様	⑤ 5.00 坪 +0℃	工事名称	作成日	縮尺	作成印	株式会社 冷熱厨房機器 〒733-0025 広島市西区小河内町 1 丁目5-15 TEL 082-291-2020 FAX 082-291-2021 E-mail rei01@reinetsu.jp
	1900	2048	2553							
	2200	2348	2853		三菱電機 AFL-RP1.6B	図面名称				
	2400	2528	3053		AFL-RP2A	10-8a				