




平面図

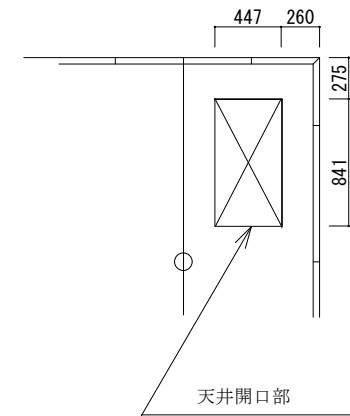

天井開口部

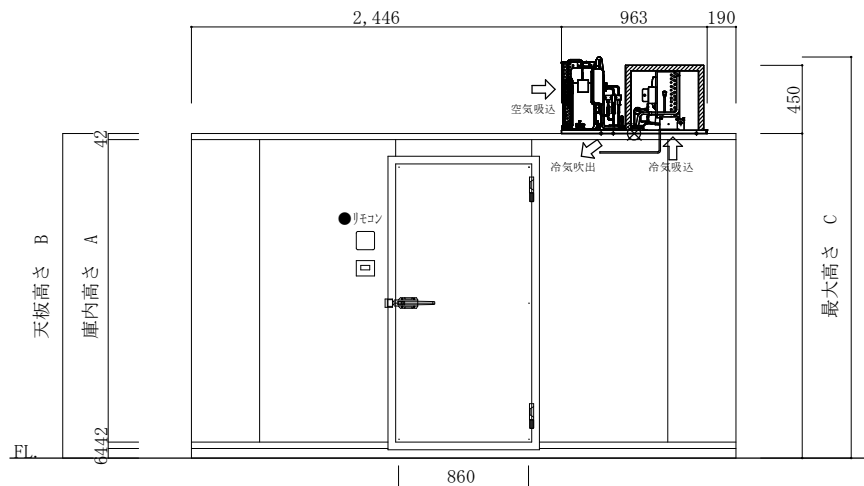

立面図A

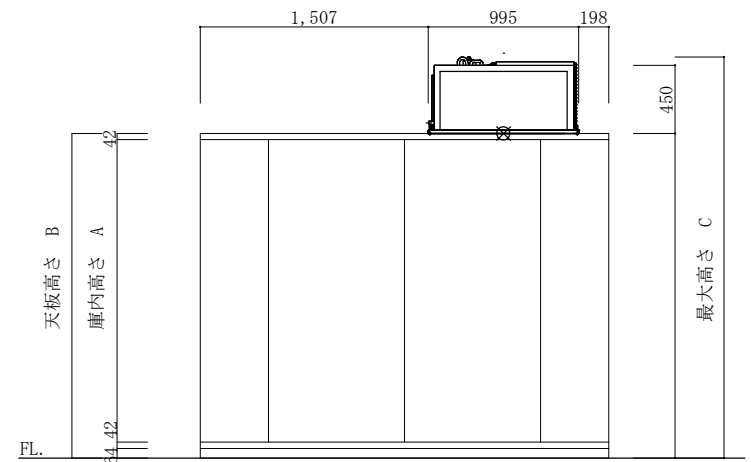

立面図B

注記	庫内高さ A	天板高さ B	最大高さ C	仕様	3.00 坪	工事名称	作成日	縮尺	作成印	株式会社 冷熱厨房機器 〒733-0025 広島市西区小河内町1丁目5-15 TEL 082-291-2020 FAX 082-291-2021 E-mail: rei01@reinetsu.jp
	1900	2048	2498		三菱 フラットタイプ	図面名称	2023.6.5	1/50	H. Takahashi	
	2400	2528	2998		型式: A F L-R P 2 A	カタログ No. 10-6				