




平面図

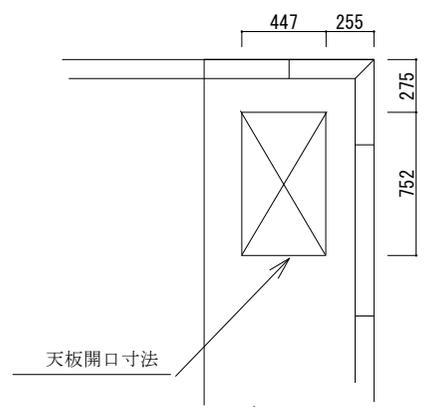

天板開口寸法

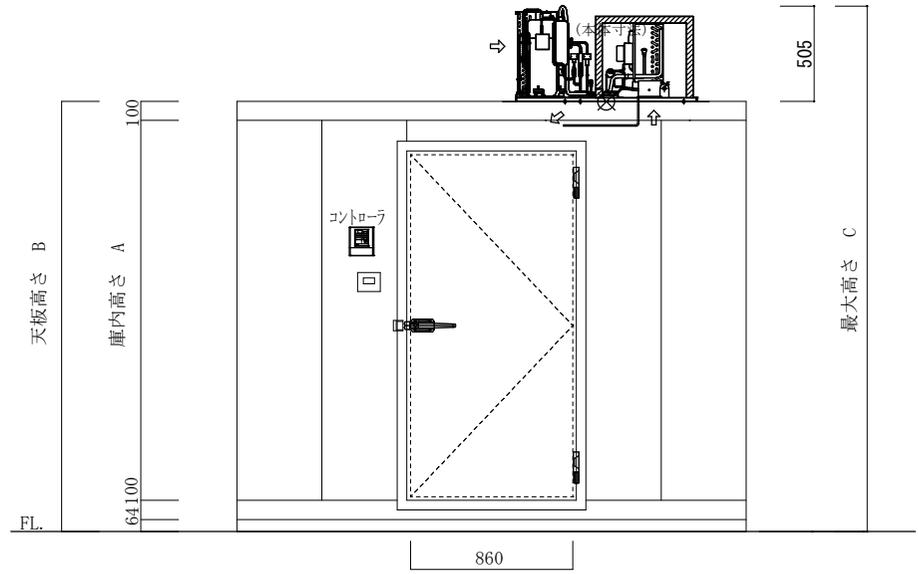

立面図A

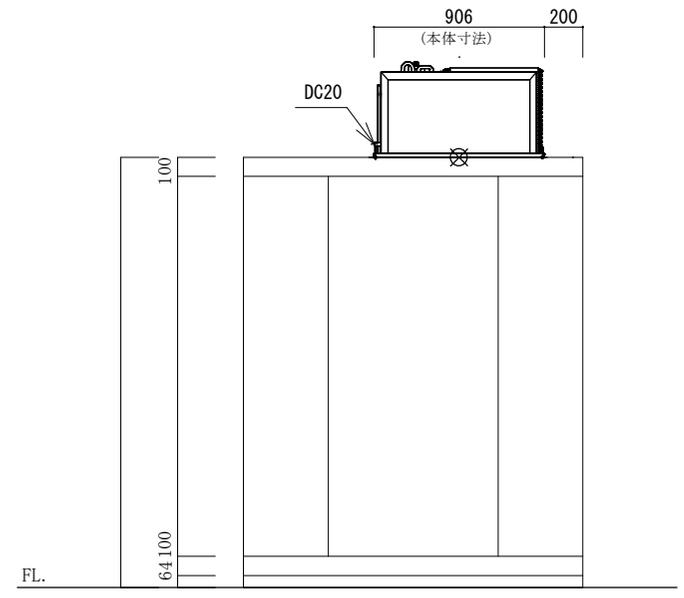

立面図B

注記	庫内高さ A	天板高さ B	最大高さ C	仕様 1.5坪 三菱 AFR-RP2A	工事名称	作成日	縮尺	作成印	株式会社 冷熱厨房機器 〒733-0025 広島市西区小河内町1丁目5-15 TEL 082-291-2020 FAX 082-291-2021 E-mail rei01@reinetsu.jp
	1900	2164	2464		図面名称	2023. 6. 27	1 / 40	H. Takahashi	
	2200	2464	2764		カテゴリー No. 30-4				
	2400	2664	2964						