




平面図

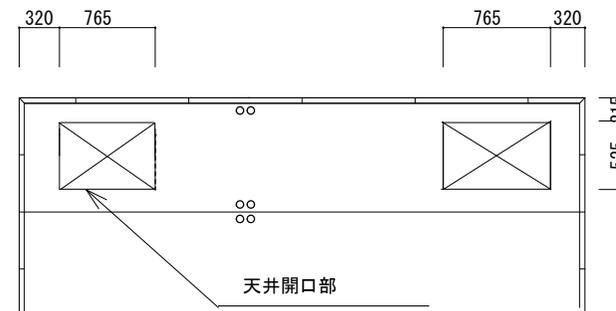

天井開口部

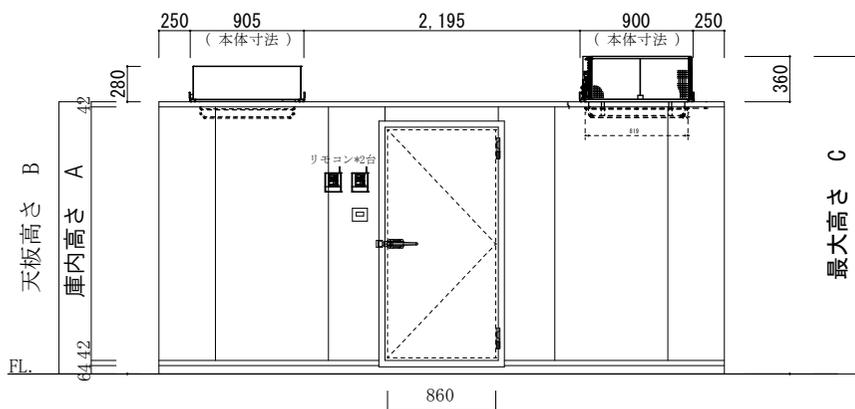

立面図A

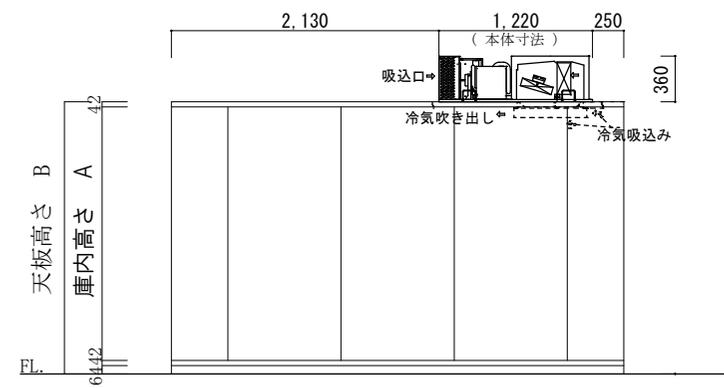

立面図B

注記	庫内高さ A	天板高さ B	最大高さ C	仕様 ⑥ 5.00坪 +0℃ Panasonic PCU-TV150M PCU-TN200M	工事名称	作成日	縮尺	作成印	株式会社 冷熱厨房機器 〒733-0025 広島市西区小河内町1丁目5-15 TEL 082-291-2020 FAX 082-291-2021 E-mail rei01@reinet.su.jp
	1900	2048	2408		図面名称	2023.6.6	1/60	H. Takahashi	
	2400	2528	2908		12-11a				