




平面図

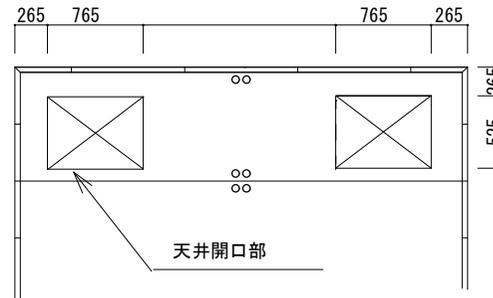

天井開口部

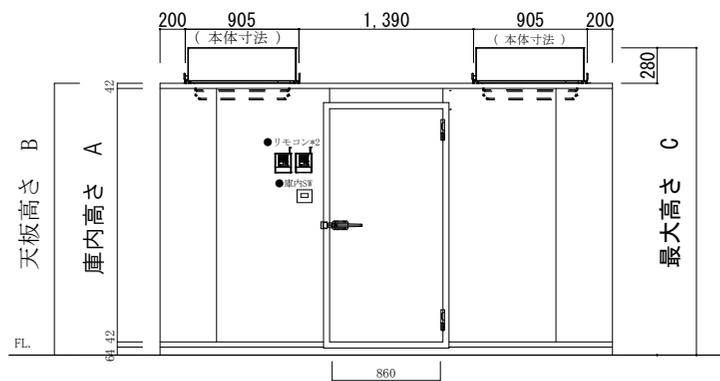

立面図A

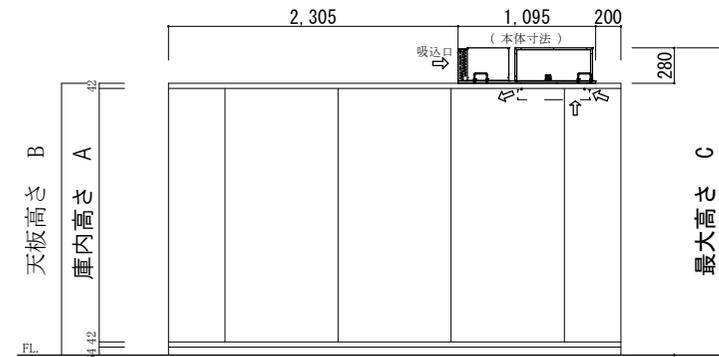

立面図B

注 訂 正	庫内高さ A	天板高さ B	最大高さ C	仕 様	④ 4.00坪 +0℃	工事名称	作成日	縮尺	作成印	株式会社 冷熱厨房機器 〒733-0025 広島市西区小川内1丁目5-15 TEL 082-291-2020 FAX 082-291-2021 E-mail: rei01@reinetsu.jp					
	1900	2048	2328		Panasonic						PCU-TV150M 2台	12-10a	2023. 6. 6	1/60	H. Takahashi
	2200	2348	2628												
	2400	2528	2828												