




平面図

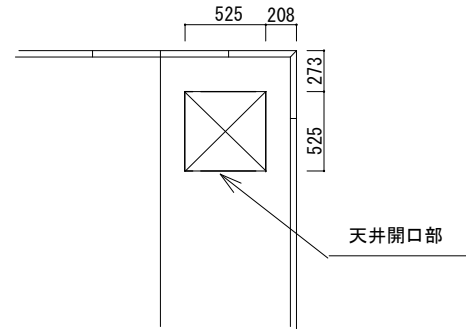

天井開口部

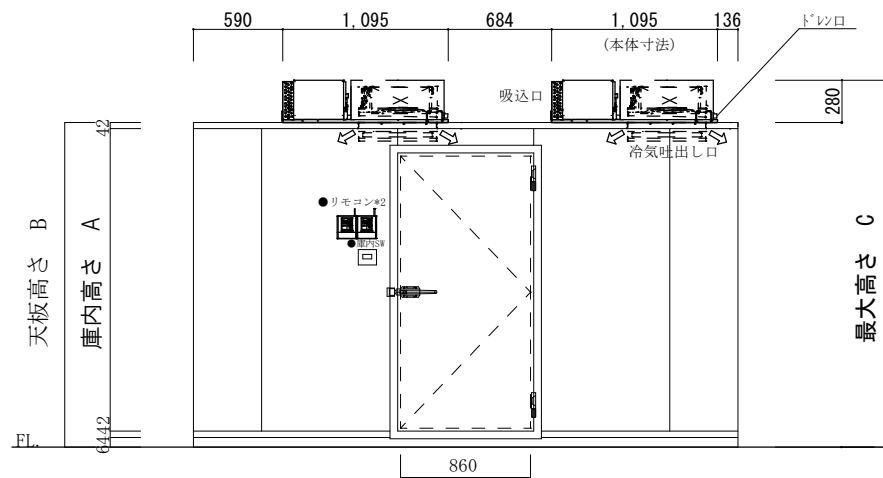

立面図A

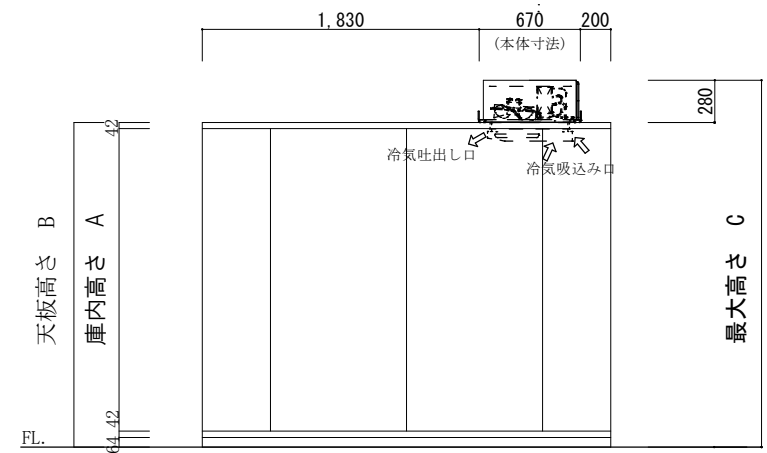

立面図B

注記	庫内高さ A	天板高さ B	最大高さ C	仕様	② 3.00坪	工事名称	作成日	縮尺	作成印	株式会社 冷熱厨房機器 〒733-0025 広島市西区小川内町1丁目5-15 TEL 082-291-2020 FAX 082-291-2021 E-mail: rei01@reinetu.jp	
	1900	2048	2328		Panasonic・PCU-TK100M	2台	図面名称	2023.6.6	1/50		H. Takahashi
	2200	2348	2628								
	2400	2528	2828								