

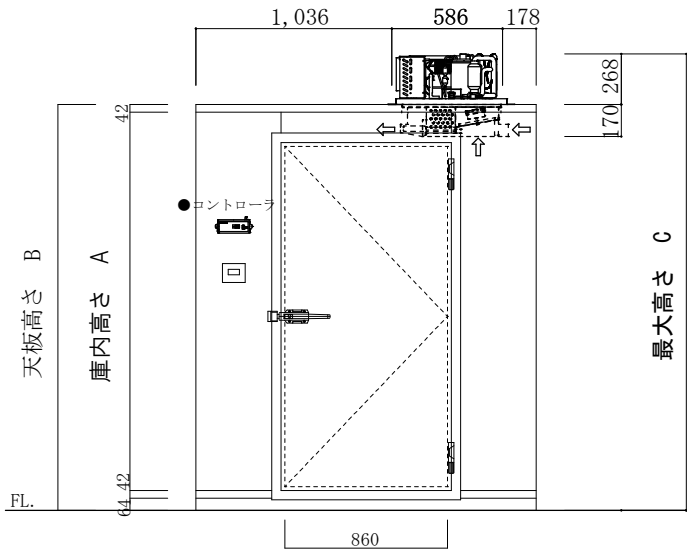


平面図

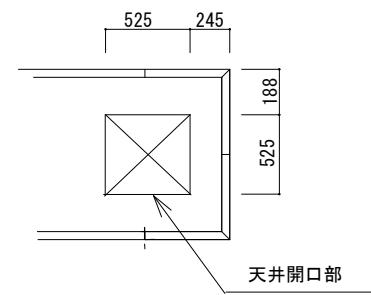

立面図A

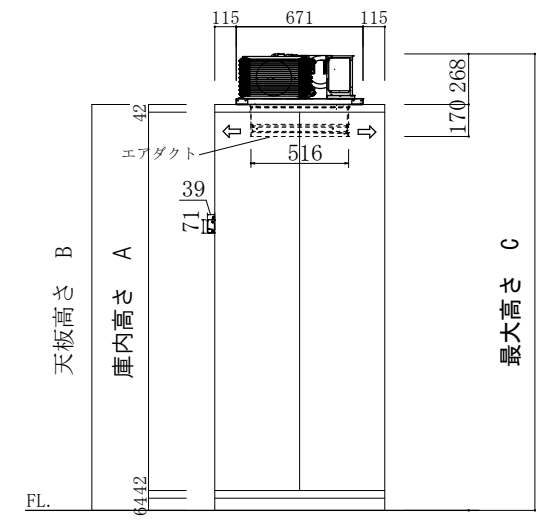

立面図B

注記	庫内高さ A	天板高さ B	最大高さ C	仕様	0.5坪	工事名称	作成日	縮尺	作成印	株式会社 冷熱厨房機器 〒733-0025 広島市西区小河内町1丁目5-15 TEL 082-291-2020 FAX 082-291-2021 E-mail rei01@reinetsu.jp	
	1900	2048	2316		Panasonic・PCU-TV041H (単相100V)						図面名称 カタログNo. 12-1、2
	2200	2348	2616		Panasonic・PCU-TV040H (三相200V)						
	2400	2528	2818		2023.6.5	1/40	H/Takahashi				