

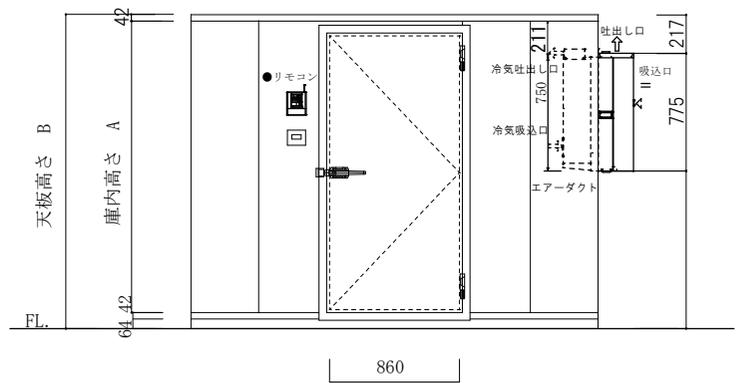


平面図

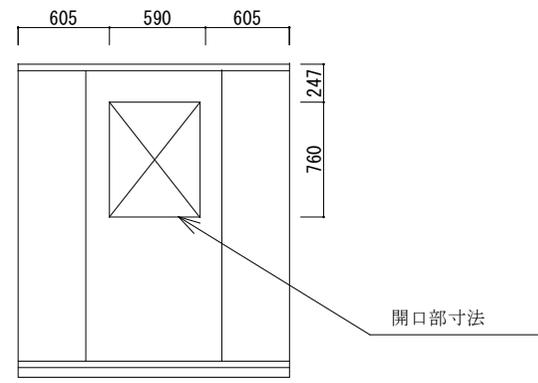

立面図A

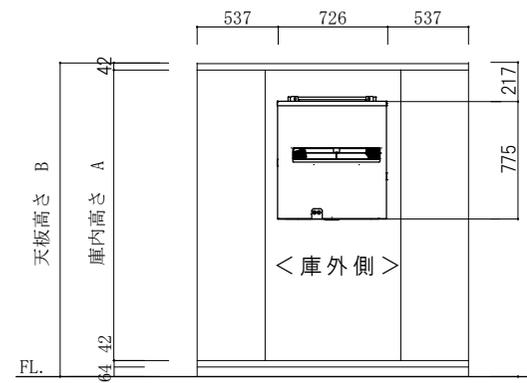

立面図B

|    |        |        |    |                      |              |             |      |              |   |
|----|--------|--------|----|----------------------|--------------|-------------|------|--------------|---|
| 注記 | 庫内高さ A | 天板高さ B | 仕様 | 1.5 坪                | 工事名称         | 作成日         | 縮尺   | 作成印          | 株式会社 冷熱厨房機器<br>〒733-0025 広島市西区小川内町1丁目5-15<br>TEL 082-291-2020 FAX 082-291-2021<br>E-mail: rei01@reinetsu.jp |
|    | 1900   | 2048   |    | Panasonic PCU-WV150M | 図面名称         | 2023. 7. 30 | 1/50 | H. Takahashi |   |
|    | 2200   | 2348   |    | ウィンドウタイプ             | カタク No. 14-1 |             |      |              |   |
|    | 2400   | 2528   |    |                      |              |             |      |              |   |