




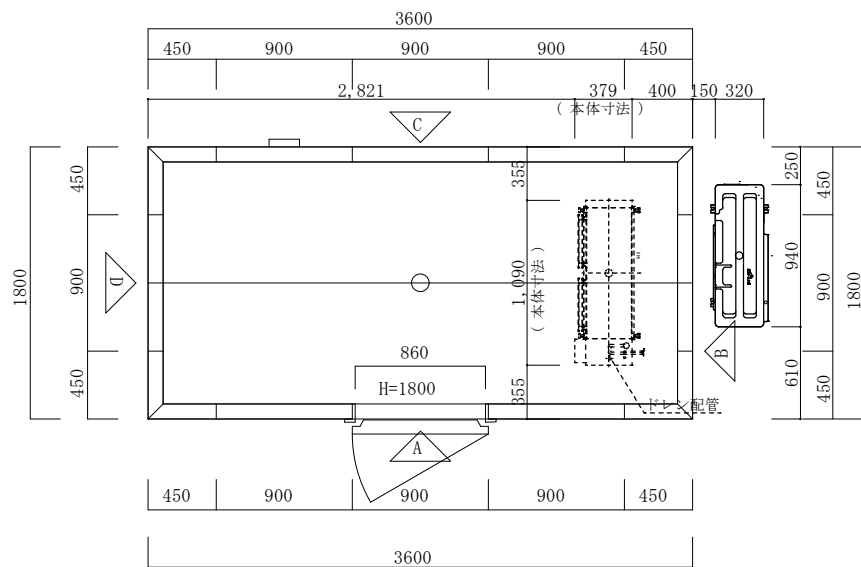

平面図

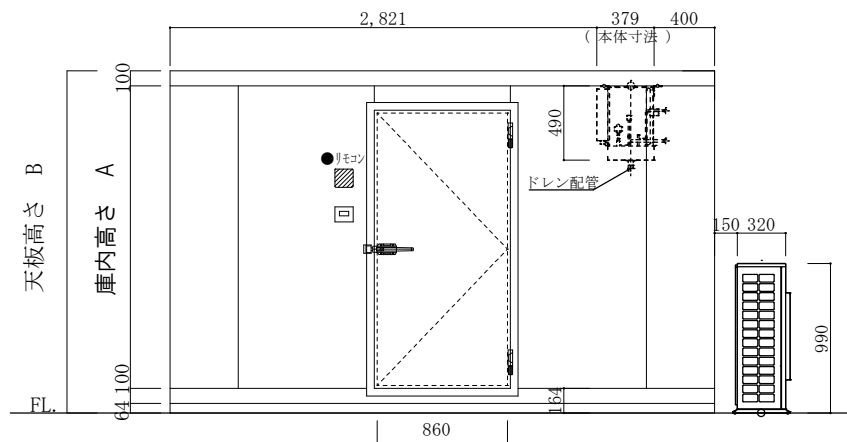

立面図A

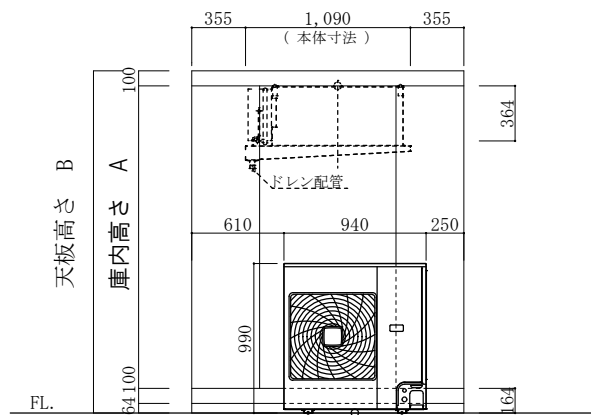

立面図B

注 記	庫内高さ A	天板高さ B	仕 様	2.00 坪	工事名称	作成日	縮尺	作成印	株式会社 冷熱厨房機器 〒733-0025 広島市西区小河内町1丁目5-15 TEL 082-291-2020 FAX 082-291-2021 E-mail: rei01@reinetsu.jp
	1900	2164							
	2200	2464		ダイキン工業 LSVFP3A	図面名称	2023. 8. 1	1 / 50	H. Takahashi	
	2400	2664			カタログ No. 42-4				