



平面図

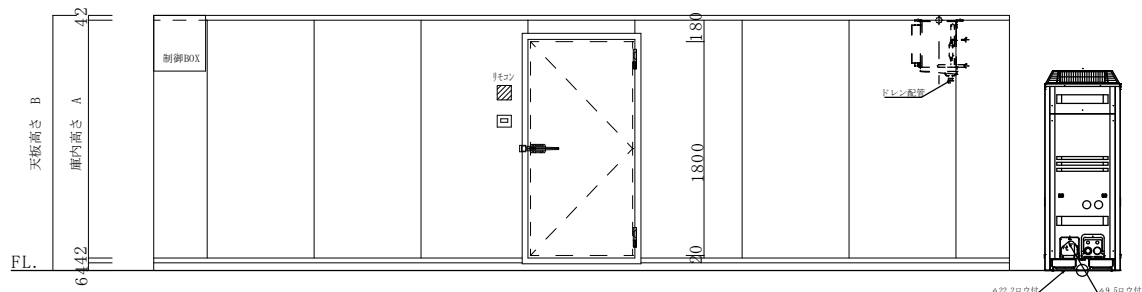

立面図A

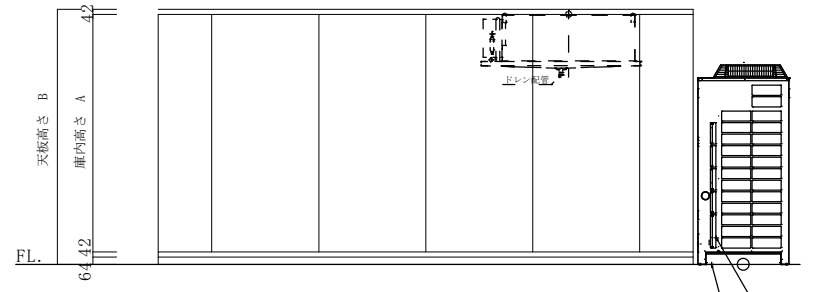

立面図B

注 記 訂 正	庫内高さ A	天板高さ B	仕 様	10.00 坪	工事名称	作成日	縮尺	作成印	株式会社 冷熱厨房機器 〒733-0025 広島市西区小河内1丁目5-15 TEL 082-291-2020 FAX 082-291-2021 E-mail: rei01@reinetsu.jp
	1900	2048		ダイキン工業	図面名称	2023. 8. 3	1 / 45	H. Takahashi	
	2200	2348		L S V L P 4 A	カタログ No. 22-8				
	2400	2528							