



平面図

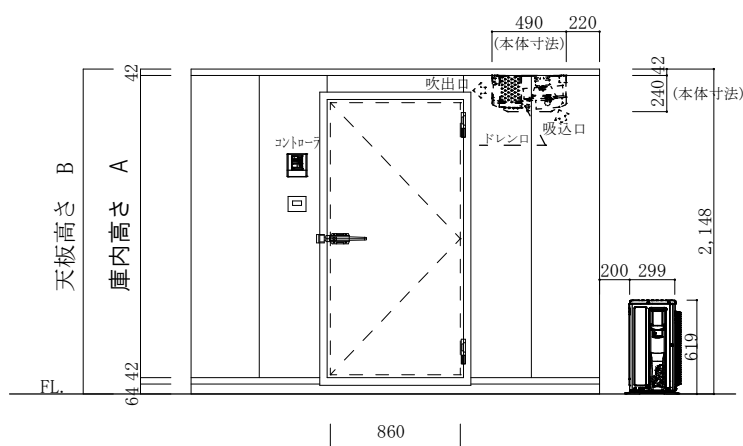

立面図A

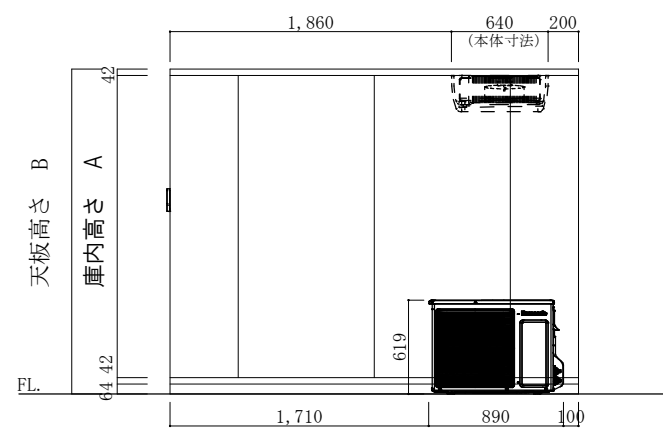

立面図B

| | | | | | | | | | |
|----|--------|--------|----|----------------------|------|------------|------|--------------|---|
| 注記 | 庫内高さ A | 天板高さ B | 仕様 | 2.25坪 | 工事名称 | 作成日 | 縮尺 | 作成印 | 株式会社 冷熱厨房機器 〒733-0025 広島市西区小河内町1丁目5-15 TEL 082-291-2020 FAX 082-291-2021 E-mail: rei01@reinetsu.jp |
| | 1900 | 2048 | | Panasonic PCU-Sk150M | 図面名称 | 2023.08.18 | 1/50 | H. Takahashi | |
| | 2400 | 2348 | | カタログNo. 20-5 | | | | | |
| | 2200 | 2528 | | | | | | | |