



平面図

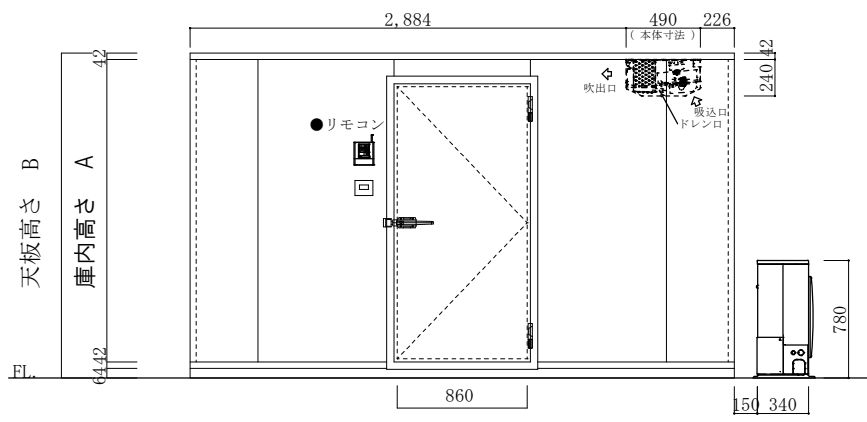

立面図A

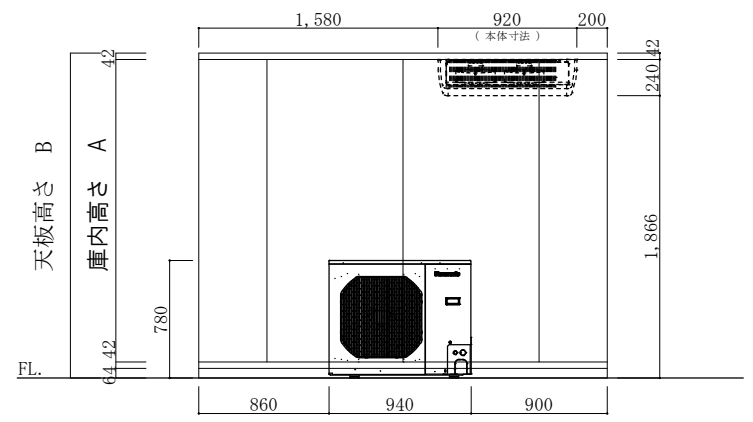

立面図B

注記	庫内高さ A	天板高さ B	仕様	3.00 坪	工事名称	作成日	縮尺	作成印	株式会社 冷熱厨房機器 〒733-0025 広島市西区小内町1丁目5-15 TEL 082-291-2020 FAX 082-291-2021 E-mail rei01@reinet.su.jp	
	1900	2048		Panasonic PCU-SK200M		図面名称	2023.08.18	1/50		A. nakashima
	2400	2348				カタログ No. 20-6				
	2200	2528								