




天井開口部

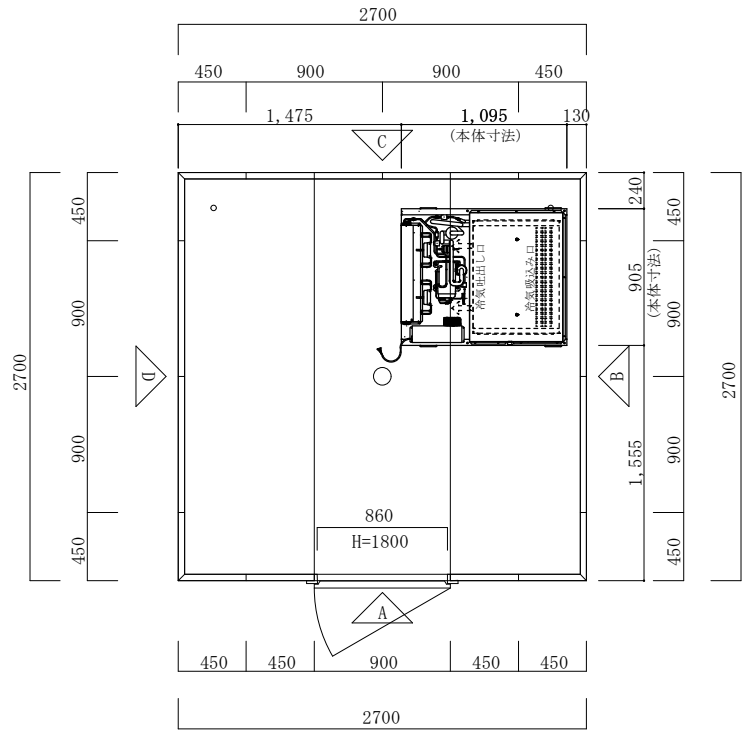

平面図

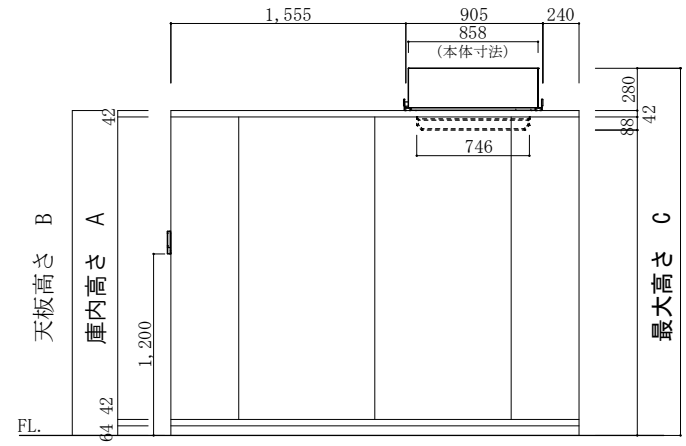

立面図B

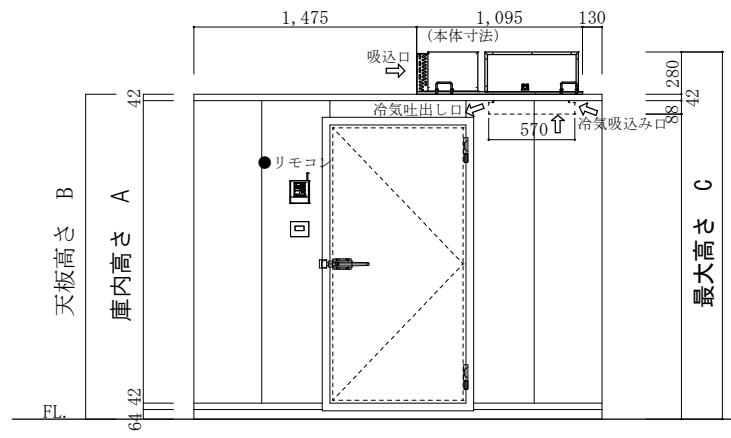

立面図A

注記	庫内高さ A	天板高さ B	最大高さ C	仕様	2.25坪	工事名称	作成日	縮尺	作成印	株式会社 冷熱厨房機器						
	1900	2048	2328		Panasonic・PCU-TV150M						図面名称	2023.6.6	1/50	H. Takahashi	〒733-0025 広島市西区小河内町1丁目5-15 TEL 082-291-2020 FAX 082-291-2021 E-mail: rei01@reinetsu.jp	
	2200	2348	2628													カタログ No. 12-8
	2400	2528	2828													